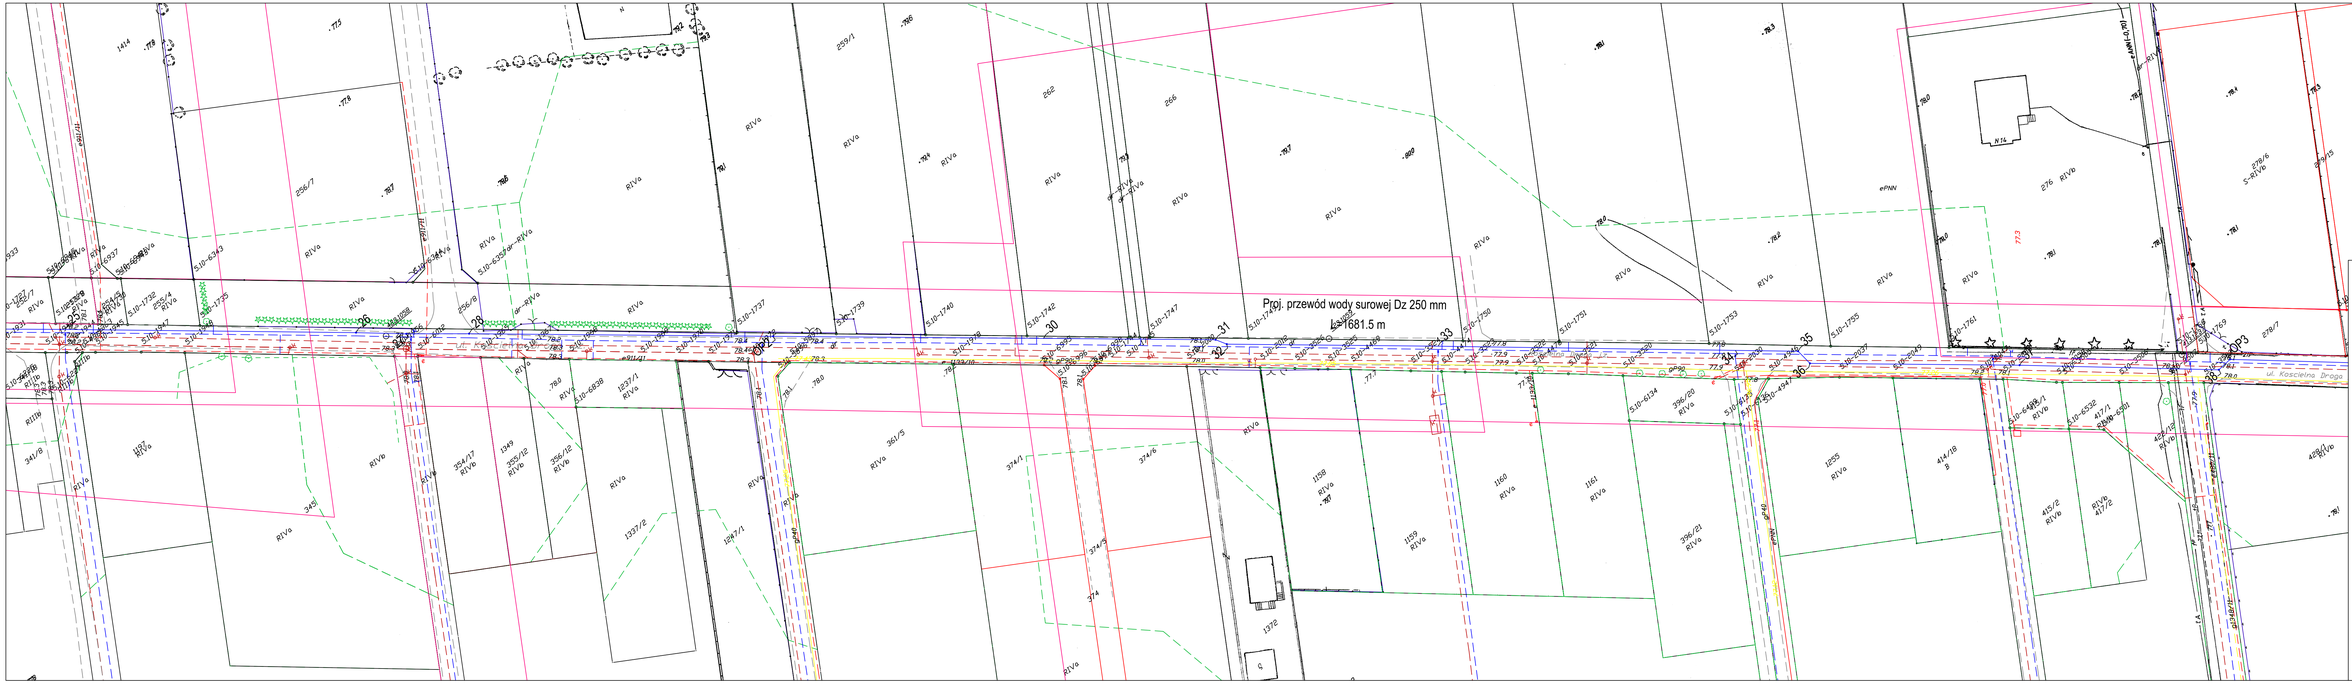

LEGENDA:

projektowany przewód wody surowej PE100 Dz250mm

Projekt:

PROJEKT WYKONAWCZY

Tytuł:

Projektowany przewód wody surowej Dz 250 mm w ulicy Kościelna Droga i ulicy Wiślanej w Łomiankach

Zakład Wodociągów i Kanalizacji w Łomiankach Sp. z o.o.
ul. Rolnicza 244
05-092 Łomianki
tel: (22) 751-35-04
fax: (22) 751-70-35
e-mail: zwik@lomianki.pl

skala:	1:500	nr upr.	podpis
opracował:	Daniel Bogdan		
	Tomasz Barbachowski		
projektował:	Marek Kozłowski	St-597/87	
data:	czerwiec 2013 r.		
nr rysunku	2		