



GEOKART – INTERNATIONAL Sp. z o. o.

35-113 RZESZÓW, ul. Wita Stwosza 44

fax (0-17) 864 14 62, tel. (0-17) 864 14 61, e-mail: biuro@geokart.com.pl

OBIEKT:	<i>Budowa sieci wodociągowej i sieci kanalizacji sanitarnej z 4 przepompowniami ścieków wraz z liniami zasilającymi nN w dz. nr ew. 155, obręb 0008 Kiełpin, w dz. nr ew. 82, 96/11, 111/1, 111/6, obręb 0004 Dziekanów Leśny, w dz. nr ew. 654/1, 681, obręb 0005 Dziekanów Polski, jednostka ewidencyjna 143205_5 Łomianki – obszar wiejski</i>
KAT. OBIEKTU BUDOWLANEGO	XXVI, XXX
NR EWID. DZIAŁEK:	82, 96/11, 111/6 – Obręb Dziekanów Leśny [Nr 0004] 654/1 – Obręb Dziekanów Polski [Nr 0005] Jednostka ewidencyjna: Łomianki - obszar wiejski [143205_5]
INWESTOR:	Zakład Wodociągów i Kanalizacji w Łomiankach Sp. z o.o. ul. Rolnicza 244, 05-092 Łomianki
RODZAJ OPRACOWANIA	<u>PROJEKT BUDOWLANY</u> Branża elektryczna

EGZ. 1

Nr uzg. 4417 / 2021 r.
ZAKŁAD WODOCIĄGÓW I KANALIZACJI Sp. z o.o.
05-092 Łomianki, ul. Rolnicza 244

PROJEKT NINIEJSZY UZGODNIONO Z UWAGAMI!
Nr 1 - Nr WYSZCZEGÓLNIONYMI POD PIECZATKĄ

Łomianki, dn. 2021-02-17 r. Uzgodnił

Sprawdził podpis

STAROSTWO POWIATU
WARSZAWSKIEGO ZACHODNIEGO
z siedzibą
w Warszawie - Młynówce

Starosta Warszawski Zachodni
nie wniósł sprzeciwu w terminie ustawowym

do zgłoszenia nr AD.6743.13.2021.MN
Termin wniesienia sprzeciwu upłynął
dnia 04.03.2021 r.

Autorzy opracowania:

Lp.	Branża/ specjalność	Funkcja	Imię i nazwisko, nr uprawnień	Data	Podpis
1.	Elektryczna// instalacyjna	Projektant	inż. Paweł Piwowar Nr upr. E-117/02	08.12.2020	
2.		Sprawdzający	mgr inż. Bartosz Budzik Nr upr. E-217/02	08.12.2020	

ZAWARTOŚĆ OPRACOWANIA

I.	ZAŁĄCZNIKI.....	3
1.	Warunki przyłączenia do przepompowni PII-6	3
2.	Warunki przyłączenia do przepompowni PII-7	5
3.	Warunki przyłączenia do przepompowni PII-8	7
4.	Warunki przyłączenia do przepompowni PII-12	9
II.	OPIS TECHNICZNY	11
1.	Zakres opracowania.....	11
2.	Podstawa opracowania	11
3.	Zasilanie elektroenergetyczne	13
3.1.	Lokalizacja pompowni	13
3.2.	Zasilanie przepompowni	13
4.	Oświetlenie zewnętrzne pompowni.....	14
5.	Ogólne warunki budowy sieci kablowych.....	14
5.1.	Wymagania ogólne.....	14
5.2.	Ochrona kabli.....	14
5.3.	Zasady układania kabla Un<1 kV w ziemi.....	14
5.4.	Zakończenia kabli.....	15
6.	Szafka sterownicza	15
7.	Obsługa szafy sterowniczej	16
7.1.	Tryb pracy automatyczny	16
7.2.	Tryb pracy ręczny	17
8.	Okresowa obsługa	18
9.	System wizualizacji pompowni dla ZWiK Łomianki	18
10.	Zasilanie awaryjne.....	18
11.	Ochrona przeciwporażeniowa	19
12.	Uwagi końcowe	19
III.	CZEŚĆ RYSUNKOWA	20

STAROSTWO POWIATU
WARSZAWSKIEGO ZACHODNIEGO
z siedzibą
w Ożarowie Mazowieckim

Projekt budowlany – Budowa sieci wodociągowej i sieci kanalizacji sanitarnej w gminie Łomianki w ulicach: Kolejowej, Henryka Sienkiewicza, Baśniowej, Kopciuszka, Waligóry, Bolka i Lolka, Kaczki Dziwaczki, Kota w Butach, Koszałka Opalka, Czerwonego Kapturka, Kownackiej, Brzechwy, Dobrej Wróżki, Złotej Rybki, Krasnoludków, Witosa, Mikołajczyka (wraz z przejściem pod pasem drogowym DK7), Wędkarskiej, Rolniczej, Przy Jeziorze, dróg dojazdowych do ul. Rolniczej w miejscowości Dziekanów Leśny - część I

ZASILANIE ELEKTROENERGETYCZNE POMPOWNI ŚCIEKÓW

I. ZAŁĄCZNIKI

1. Warunki przyłączenia do przepompowni PII-6



WpP-1
(na 01.12.2019)
Legionowo, 15-09-2020 r.
20-G3/S/06432.

Załącznik nr 1 do umowy nr 20-G3/UP/06432 o przyłączenie do sieci.

ZAKŁAD WODOCIĄGÓW I KANALIZACJI W ŁOMIANKACH SP. Z
O.O.
Łomianki
ul. Rolnicza 244
05-092 Łomianki

Warunki przyłączenia nr 20-G3/WP/06432 dla Podmiotu V grupy przyłączeniowej
do sieci dystrybucyjnej o napięciu znamionowym 0,4 kV

Nazwa obiektu przyłączanego do sieci: PRZEPOMPOWNI ŚCIEKÓW PII-6
Lokalizacja: gmina Łomianki, miejscowość Dziekanów Leśny, ul. Rolnicza, nr dz. 82

Na podstawie rozporządzenia Ministra Gospodarki z dnia 04 maja 2007r. w sprawie szczegółowych warunków funkcjonowania systemu elektroenergetycznego (Dz.U. nr 93 z 2007r. poz. 623 z późn. zm.), w odpowiedzi na wniosek z dnia 28-08-2020, określa się następujące warunki przyłączenia:

- 1 Miejsce przyłączenia: słup w linii nN. Stacja zasilająca 04-0574 Dziekanów Leśny Bolka i Lolka.
- 2 Miejsce dostarczania energii elektrycznej stanowiące jednocześnie miejsce rozgraniczenia własności sieci dystrybucyjnej PGE Dystrybucja S.A. i instalacji Podmiotu Przyłączanego: zaciski na listwie zaciskowej za układem pomiarowo-rozliczeniowym w kierunku instalacji odbiorcy.
- 3 Moc przyłączeniowa: 7,00 kW – zasilanie podstawowe.
- 4 Rodzaj przyłącza: kablowe.
- 5 Zakres niezbędnych zmian w sieci związanych z przyłączeniem:
 - 5.1 wybudować przyłącze YAKXS 4x35 mm² od miejsca przyłączenia wym. w pkt 1 do linii ogrodzenia działki o długości 20 m., przyłącze zakończyć złączem kablowo-licznikowym
- 6 Wymagania w zakresie budowy instalacji odbiorcy:
 - 6.1 Od złącza pomiarowego do miejsca odbioru wybudować wewnętrzną linię zasilającą spełniającą wymogi określone w Rozporządzeniu Ministra Infrastruktury z dn. 12 kwietnia 2002r w sprawie warunków technicznych, jakim powinny odpowiadać budynki i ich usytuowanie (Dz. U. nr 75 poz. 690) z późniejszymi zmianami.
- 7 Miejsce zainstalowania układu pomiarowo-rozliczeniowego: złącze kablowo-pomiarowe nN w linii ogrodzenia/granicy działki.
- 8 Wymagania dotyczące układu pomiarowo-rozliczeniowego i systemu pomiarowo-rozliczeniowego:
 - 8.1 zastosować bezpośredni układ pomiarowo-rozliczeniowy na napięciu 0,4 kV z licznikiem 3-fazowym energii elektrycznej zapewniającym jednokierunkowy pomiar energii czynnej,
 - 8.2 układ pomiarowo-rozliczeniowy winien spełniać wymagania techniczne dla układów i systemów pomiarowych w szczególności wymagania dla kategorii C1 określone w „Instrukcji Ruchu i Eksploatacji Sieci Dystrybucyjnej” (IRIESD) obowiązującej w PGE Dystrybucja S.A. oraz „Wytycznych do budowy systemów elektroenergetycznych w PGE Dystrybucja S.A.”.
- 9 Rodzaj i usytuowanie zabezpieczenia głównego:
 - 9.1 wyłącznik nadmiarowo-prądowy o wartości prądu znamionowego 16 [A],
 - 9.2 ww. zabezpieczenie usytuować w złączu licznikowym,
- 10 Jako system dodatkowej ochrony od porażeń przyjąć samoczynne wyłączanie zasilania w czasie określonym w obowiązujących normach. Układ pracy sieci zasilającej 0,4 kV: TT
- 11 Wymagany stosunek poboru energii biernego do czynnej w miejscu dostarczania nie może być większy niż $\tan \phi = 0,4$.
- 12 Poziom zmienności parametrów technicznych energii elektrycznej w sieci mieści się w granicach przywołanego wyżej Rozporządzenia Ministra Gospodarki.
- 13 Instalacje i urządzenia elektryczne należące do Odbiorcy powinny zapewniać bezpieczeństwo użytkownika, a przede wszystkim ochronę przed porażeniem prądem elektrycznym oraz ochronę przed przepięciami łączeniowymi i atmosferycznymi występującymi w sieci energetycznej, powstaniem pożaru, wybuchem i innymi szkodami. Wszelkie prace powinny wykonać osoby posiadające odpowiednie uprawnienia i kwalifikacje do prowadzenia robót elektrycznych.
- 14 Informacje dodatkowe:
 - 14.1 warunki przyłączenia są ważne 2 lata od daty ich doręczenia,
 - 14.2 realizacja inwestycji związanych z przyłączeniem obiektu Wnioskodawcy będzie dokonywana na zasadach określonych w umowie o przyłączenie do sieci dystrybucyjnej. Realizacja warunków przyłączenia (w tym rozpoczęcie prac projektowych) wymaga podpisania w okresie ważności warunków przyłączenia umowy o przyłączenie.
- 15 Uwagi dodatkowe:

STAROSTWO POWIATU
WARSZAWSKIEGO ZACHODNIEGO
z siedzibą
w Ożarowie Mazowieckim

Projekt budowlany – Budowa sieci wodociągowej i sieci kanalizacji sanitarnej w gminie Lomianki w ulicach: Kolejowej, Henryka Sienkiewicza, Baśniowej, Kopciuszka, Waligóry, Bolka i Lolka, Kaczki Dziwaczki, Kota w Butach, Koszałka Opalka, Czerwonego Kapturka, Kownackiej, Brzechwy, Dobrej Wróżki, Złotej Rybki, Krasnoludków, Witosza, Mikołajczyka (wraz z przejściem pod pasem drogowym DK7), Wędkarskiej, Rolniczej, Przy Jeziorze, dróg dojazdowych do ul. Rolniczej w miejscowości Dziekanów Leśny - część I

ZASILANIE ELEKTROENERGETYCZNE POMPOWNI ŚCIEKÓW

15.1 PGE Dystrybucja S.A. zastrzega sobie prawo zmiany zakresu rzeczowego prac, wynikających ze zmian stanu sieci i jej konfiguracji lub utrudnień w budowie urządzeń.

15.2 Zmiany wpływające na zwiększenie opłaty za przyłączenie wymagają akceptacji Podmiotu Przyłączanego oraz zmiany umowy o przyłączenie.

Warunki przyłączenia opracował:

Zbigniew Szmigielski



Warunki przyłączenia zatwierdził.

Grzegorz Gajdański
Przedstawiciel
Rejon Energetyczny Łomianki
Wydział Przyłączenia i Rozwoju
Kierownik
Grzegorz Gajdański

Projekt budowlany – Budowa sieci wodociągowej i sieci kanalizacji sanitarnej w gminie Łomianki w ulicach: Kolejowej, Henryka Sienkiewicza, Baśniowej, Kopciuszka, Waligóry, Bolka i Lolka, Kaczki Dziwaczki, Kota w Butach, Koszałka Opalka, Czerwonego Kapturka, Kownackiej, Brzechwy, Dobrej Wróżki, Złotej Rybki, Krasnoludków, Witosy, Mikołajczyka (wraz z przejściem pod pasem drogowym DK7), Wędkarskiej, Rolniczej, Przy Jeziorze, dróg dojazdowych do ul. Rolniczej w miejscowości Dziekanów Leśny - część I

ZASILANIE ELEKTROENERGETYCZNE POMPOWNI ŚCIEKÓW

2. Warunki przyłączenia do przepompowni PII-7



WP-1
(wz 01.10.2019)

Legionowo, 31-12-2019 r.
19-G3/5/06648.

Załącznik nr 1 do umowy nr 19-G3/UP/06648 o przyłączenie do sieci.

ZAKŁAD WODOCIĄGÓW I KANALIZACJI W ŁOMIANKACH SP. Z
O.O.
Łomianki
ul. Rolnicza 244
05-092 Łomianki

Warunki przyłączenia nr 19-G3/WP/06648 dla Podmiotu V grupy przyłączeniowej
do sieci dystrybucyjnej o napięciu znamionowym 0,4 kV

Nazwa obiektu przyłączanego do sieci: przepompownia ścieków PII-7

Lokalizacja: gmina Łomianki, miejscowość Dziekanów Leśny, ul. Bolka i Lolka, nr dz. 111/6

Na podstawie rozporządzenia Ministra Gospodarki z dnia 04 maja 2007r. w sprawie szczegółowych warunków funkcjonowania systemu elektroenergetycznego (Dz.U. nr 93 z 2007r. poz. 623 z późn. zm.), w odpowiedzi na wniosek z dnia 12-12-2019, określa się następujące warunki przyłączenia:

- 1 Miejsce przyłączenia: istniejący słup czynnej linii napowietrznej niskiego napięcia. Stacja zasilająca 04-0574 Dziekanów Leśny Bolka i Lolka.
- 2 Miejsce dostarczania energii elektrycznej stanowiące jednocześnie miejsce rozgraniczenia własności sieci dystrybucyjnej PGE Dystrybucja S.A. i instalacji Podmiotu Przyłączanego: zaciski na listwie zaciskowej za układem pomiarowo-rozliczeniowym w kierunku instalacji odbiorcy.
- 3 Moc przyłączeniowa: 7,00 kW – zasilanie podstawowe.
- 4 Rodzaj przyłącza: kablowe.
- 5 Zakres niezbędnych zmian w sieci związanych z przyłączeniem:
 - 5.1 wybudować przyłącze YAKXS 4x35 mm² o długości około 20 m od miejsca przyłączenia wym. w pkt 1 do linii ogrodzenia działki od strony ulicy, przyłącze zakończyć złączem kablowo-licznikowym ZK-1+1P.
- 6 Wymagania w zakresie budowy instalacji odbiorcy:
 - 6.1 Od złącza pomiarowego do miejsca odbioru wybudować wewnętrzną linię zasilającą spełniającą wymogi określone w Rozporządzeniu Ministra Infrastruktury z dn. 12 kwietnia 2002r w sprawie warunków technicznych, jakim powinny odpowiadać budynki i ich usytuowanie (Dz. U. nr 75 poz. 690) z późniejszymi zmianami.
- 7 Miejsce zainstalowania układu pomiarowo-rozliczeniowego: złącze kablowo-pomiarowe nN w pasie drogowym.
- 8 Wymagania dotyczące układu pomiarowo-rozliczeniowego i systemu pomiarowo-rozliczeniowego:
 - 8.1 zastosować bezpośredni układ pomiarowo-rozliczeniowy na napięciu 0,4 kV z licznikiem 3-fazowym energii elektrycznej zapewniającym jednokierunkowy pomiar energii czynnej,
 - 8.2 układ pomiarowo-rozliczeniowy winien spełniać wymagania techniczne dla układów i systemów pomiarowych w szczególności wymagania dla kategorii C1 określone w „Instrukcji Ruchu i Eksploatacji Sieci Dystrybucyjnej” (IRIESD) obowiązującej w PGE Dystrybucja S.A. oraz „Wytycznych do budowy systemów elektroenergetycznych w PGE Dystrybucja S.A.”.
- 9 Rodzaj i usytuowanie zabezpieczenia głównego:
 - 9.1 wyłącznik nadmiarowo-prądowy o wartości prądu znamionowego 16 [A].
- 10 Jako system dodatkowej ochrony od porażień przyjąć samoczynne wyłączenie zasilania w czasie określonym w obowiązujących normach. Układ pracy sieci zasilającej 0,4 kV: TT.
- 11 Wymagany stosunek poboru energii biernej do czynnej w miejscu dostarczania nie może być większy niż $\text{tg } \phi = 0,4$.
- 12 Poziom zmienności parametrów technicznych energii elektrycznej w sieci mieści się w granicach przywołanego wyżej Rozporządzenia Ministra Gospodarki.
- 13 Instalacje i urządzenia elektryczne należące do Odbiorcy powinny zapewniać bezpieczeństwo użytkowania, a przede wszystkim ochronę przed porażeniem prądem elektrycznym oraz ochronę przed przepięciami łączeniowymi i atmosferycznymi występującymi w sieci energetycznej, powstaniem pożaru, wybuchem i innymi szkodami. Wszelkie prace powinny wykonać osoby posiadające odpowiednie uprawnienia i kwalifikacje do prowadzenia robót elektrycznych.
- 14 Informacje dodatkowe:
 - 14.1 warunki przyłączenia są ważne 2 lata od daty ich doręczenia,

Projekt budowlany – Budowa sieci wodociągowej i sieci kanalizacji sanitarnej w gminie Lomianki w ulicach: Kolejowej, Henryka Sienkiewicza, Baśniowej, Kopciuszka, Waligóry, Bolka i Lolka, Kaczki Dziwaczki, Kota w Butach, Koszałka Opalka, Czerwonego Kapturka, Kownackiej, Brzechwy, Dobrej Wróżki, Złotej Rybki, Krasnoludków, Witosy, Mikołajczyka (wraz z przejściem pod pasem drogowym DK7), Wędkarskiej, Rolniczej, Przy Jeziorze, dróg dojazdowych do ul. Rolniczej w miejscowości Dziekanów Leśny - część I

ZASILANIE ELEKTROENERGETYCZNE POMPOWNI ŚCIEKÓW

14.2 realizacja inwestycji związanych z przyłączeniem obiektu Wnioskodawcy będzie dokonywana na zasadach określonych w umowie o przyłączenie do sieci dystrybucyjnej. Realizacja warunków przyłączenia (w tym rozpoczęcie prac projektowych) wymaga podpisania w okresie ważności warunków przyłączenia umowy o przyłączenie.

15 Uwagi dodatkowe:

15.1 PGE Dystrybucja S.A. zastrzega sobie prawo zmiany zakresu rzeczowego prac, wynikających ze zmian stanu sieci i jej konfiguracji lub utrudnień w budowie urządzeń.

15.2 Zmiany wpływające na zwiększenie opłaty za przyłączenie wymagają akceptacji Podmiotu Przyłączanego oraz zmiany umowy o przyłączenie.

Warunki przyłączenia opracował:

Katarzyna Falkowska-Tyl

Warunki przyłączenia zatwierdził.

PGE Dystrybucja S.A.
Oddział Warszawa
Rejon Energetyczny Legionowo
Wydział Przyłączenia i Rozwoju
Kierownik
Grzegorz Gwiazdowski

Projekt budowlany – Budowa sieci wodociągowej i sieci kanalizacji sanitarnej w gminie Łomianki w ulicach: Kolejowej, Henryka Sienkiewicza, Baśniowej, Kopciuszka, Waligóry, Bolka i Lolka, Kaczki Dziwaczki, Kota w Butach, Koszałka Opalka, Czerwonego Kapturka, Kownackiej, Brzechwy, Dobrej Wróżki, Złotej Rybki, Krasnoludków, Witosa, Mikołajczyka (wraz z przejściem pod pasem drogowym DK7), Wędkarskiej, Rolniczej, Przy Jeziorze, dróg dojazdowych do ul. Rolniczej w miejscowości Dziekanów Leśny - część I

ZASILANIE ELEKTROENERGETYCZNE POMPOWNI ŚCIEKÓW

3. Warunki przyłączenia do przepompowni PII-8



WP-1
(wz 01.10.2019)
Legionowo, 24-09-2020 r.
20-G3/S/06764.

Załącznik nr 1 do umowy nr 20-G3/UP/06764 o przyłączenie do sieci.

ZAKŁAD WODOCIĄGÓW I KANALIZACJI W ŁOMIANKACH SP. Z
O.O.
Łomianki
ul. Rolnicza 244
05-092 Łomianki

Warunki przyłączenia nr 20-G3/WP/06764 dla Podmiotu V grupy przyłączeniowej
do sieci dystrybucyjnej o napięciu znamionowym 0,4 kV

Nazwa obiektu przyłączonego do sieci: PRZEPOMPOWNIA ŚCIEKÓW PII-8
Lokalizacja: gmina Łomianki, miejscowość Dziekanów Leśny, ul. Rolnicza, nr dz. 96/11

Na podstawie rozporządzenia Ministra Gospodarki z dnia 04 maja 2007r. w sprawie szczegółowych warunków funkcjonowania systemu elektroenergetycznego (Dz.U. nr 93 z 2007r. poz. 623 z późn. zm.), w odpowiedzi na wniosek z dnia 10-09-2020, określa się następujące warunki przyłączenia:

- 1 Miejsce przyłączenia: **stup w linii nN**. Stacja zasilająca **04-0726 Dziekanów Polski 5**.
- 2 Miejsce dostarczania energii elektrycznej stanowiące jednocześnie miejsce rozgraniczenia własności sieci dystrybucyjnej PGE Dystrybucja S.A. i instalacji Podmiotu Przyłączonego: **zaciski na listwie zaciskowej za układem pomiarowo-rozliczeniowym w kierunku instalacji odbiorcy**.
- 3 Moc przyłączeniowa: **21,00 kW** – zasilanie podstawowe.
- 4 Rodzaj przyłącza: **kablowe**.
- 5 Zakres niezbędnych zmian w sieci związanych z przyłączeniem:
 - 5.1 **wybudować przyłączy YAKXS 4x35 mm² od miejsca przyłączenia wym. w pkt 1 do linii ogrodzenia działki o długości 20m, przyłączy zakończyć złączem kablowo-licznikowym**
- 6 Wymagania w zakresie budowy instalacji odbiorcy:
 - 6.1 Od złącza pomiarowego do miejsca odbioru wybudować wewnętrzną linię zasilającą spełniającą wymogi określone w Rozporządzeniu Ministra Infrastruktury z dn. 12 kwietnia 2002r w sprawie warunków technicznych, jakim powinny odpowiadać budynki i ich usytuowanie (Dz. U. nr 75 poz. 690) z późniejszymi zmianami.
- 7 Miejsce zainstalowania układu pomiarowo-rozliczeniowego: **złącze kablowo-pomiarowe nN w linii ogrodzenia/granicy działki**.
- 8 Wymagania dotyczące układu pomiarowo-rozliczeniowego i systemu pomiarowo-rozliczeniowego:
 - 8.1 zastosować bezpośredni układ pomiarowo-rozliczeniowy na napięciu 0,4 kV z licznikiem 3-fazowym energii elektrycznej zapewniającym jednokierunkowy pomiar energii czynnej,
 - 8.2 układ pomiarowo-rozliczeniowy winien spełniać wymagania techniczne dla układów i systemów pomiarowych w szczególności wymagania dla kategorii C1 określone w „Instrukcji Ruchu i Eksploatacji Sieci Dystrybucyjnej” (IRIESD) obowiązującej w PGE Dystrybucja S.A. oraz „Wytycznych do budowy systemów elektroenergetycznych w PGE Dystrybucja S.A.”.
- 9 Rodzaj i usytuowanie zabezpieczenia głównego:
 - 9.1 **wyłącznik nadmiarowo-prądowy o wartości prądu znamionowego 32 [A],**
 - 9.2 **ww. zabezpieczenie usytuować w złączu licznikowym,**
- 10 Jako system dodatkowej ochrony od porażeni przyjąć samoczynne wyłączenie zasilania w czasie określonym w obowiązujących normach. Układ pracy sieci zasilającej 0,4 kV: **TN-C**
- 11 Wymagany stosunek poboru energii bierniej do czynnej w miejscu dostarczania nie może być większy niż $\text{tg } \phi = 0,4$.
- 12 Poziom zmienności parametrów technicznych energii elektrycznej w sieci mieści się w granicach przywołanego wyżej Rozporządzenia Ministra Gospodarki.
- 13 Instalacje i urządzenia elektryczne należące do Odbiorcy powinny zapewniać bezpieczeństwo użytkownika, a przede wszystkim ochronę przed porażeniem prądem elektrycznym oraz ochronę przed przepięciami łączeniowymi i atmosferycznymi występującymi w sieci energetycznej, powstaniem pożaru, wybuchem i innymi szkodami. Wszelkie prace powinny wykonać osoby posiadające odpowiednie uprawnienia i kwalifikacje do prowadzenia robót elektrycznych.
- 14 Informacje dodatkowe:
 - 14.1 warunki przyłączenia są ważne 2 lata od daty ich doręczenia,
 - 14.2 realizacja inwestycji związanych z przyłączaniem obiektu Wnioskodawcy będzie dokonywana na zasadach określonych w umowie o przyłączenie do sieci dystrybucyjnej. Realizacja warunków przyłączenia (w tym rozpoczęcie prac projektowych) wymaga podpisania w okresie ważności warunków przyłączenia umowy o przyłączenie.
- 15 Uwagi dodatkowe:

Projekt budowlany – Budowa sieci wodociągowej i sieci kanalizacji sanitarnej w gminie Lomianki w ulicach: Kolejowej, Henryka Sienkiewicza, Baśniowej, Kopciuszka, Waligóry, Bolka i Lolka, Kaczki Dziwaczki, Kota w Butach, Koszałka Opalka, Czerwonego Kapturka, Kownackiej, Brzechwy, Dobrej Wróżki, Złotej Rybki, Krasnoludków, Witosy, Mikołajczyka (wraz z przejściem pod pasem drogowym DK7), Wędkarskiej, Rolniczej, Przy Jeziorze, dróg dojazdowych do ul. Rolniczej w miejscowości Dziekanów Leśny - część 1

ZASILANIE ELEKTROENERGETYCZNE POMPOWNI ŚCIEKÓW

15.1 PGE Dystrybucja S.A. zastrzega sobie prawo zmiany zakresu rzeczowego prac, wynikających ze zmian stanu sieci i jej konfiguracji lub utrudnień w budowie urządzeń.

15.2 Zmiany wpływające na zwiększenie opłaty za przyłączenie wymagają akceptacji Podmiotu Przyłączonego oraz zmiany umowy o przyłączenie.

Warunki przyłączenia opracował:
Zbigniew Szmigielski

Warunki przyłączenia zatwierdził.

PGE Dystrybucja S.A.
Oddział Warszawa
Rejon Energetyczny Legionowo
Wydział Przyłączenia i Rozwoju
Kierownik
Grzegorz Gwiazdowski



Projekt budowlany – Budowa sieci wodociągowej i sieci kanalizacji sanitarnej w gminie Lomianki w ulicach: Kolejowej, Henryka Sienkiewicza, Baśniowej, Kopciuszka, Waligóry, Bolka i Lolka, Kaczki Dziwaczki, Kota w Butach, Koszałka Opalka, Czerwonego Kapturka, Kownackiej, Brzechwy, Dobrej Wróżki, Złotej Rybki, Krasnoludków, Witosza, Mikołajczyka (wraz z przejściem pod pasem drogowym DK7), Wędkarskiej, Rolniczej, Przy Jeziorze, dróg dojazdowych do ul. Rolniczej w miejscowości Dziekanów Leśny - część I

ZASILANIE ELEKTROENERGETYCZNE POMPOWI ŚCIEKÓW

14.2 realizacja inwestycji związanych z przyłączeniem obiektu Wnioskodawcy będzie dokonywana na zasadach określonych w umowie o przyłączenie do sieci dystrybucyjnej. Realizacja warunków przyłączenia (w tym rozpoczęcie prac projektowych) wymaga podpisania w okresie ważności warunków przyłączenia umowy o przyłączenie.

15 Uwagi dodatkowe:

15.1 PGE Dystrybucja S.A. zastrzega sobie prawo zmiany zakresu rzeczowego prac, wynikających ze zmian stanu sieci i jej konfiguracji lub utrudnień w budowie urządzeń.

15.2 Zmiany wpływające na zwiększenie opłaty za przyłączenie wymagają akceptacji Podmiotu Przyłączonego oraz zmiany umowy o przyłączenie.

Warunki przyłączenia opracował:

Arkadiusz Danik



Warunki przyłączenia zatwierdził:

PGE Dystrybucja S.A.
Oddział w Warszawie
Rejon Energetyczny Legionowe
Wydział Przyłączenia i Rozwoju
Kierownik
Grzegorz Gwiazdowski

STAROSTWO POWIATOWE
WARSZAWSKIEGO ZACHODNIEGO
z siedzibą
w Ożarowie Mazowieckim

Strona | 10

II. OPIS TECHNICZNY

do projektu budowlany „Budowa sieci wodociągowej i sieci kanalizacji sanitarnej w gminie Łomianki w ulicach: Kolejowej, Henryka Sienkiewicza, Baśniowej, Kopciuszka, Waligóry, Bolka i Lolka, Kaczki Dziwaczki, Kota w Butach, Koszałka Opałka, Czerwonego Kapturka, Kownackiej, Brzechwy, Dobrej Wróżki, Złotej Rybki, Krasnoludków, Witosy, Mikołajczyka (wraz z przejściem pod pasem drogowym DK7), Wędkarskiej, Rolniczej, Przy Jeziorze, dróg dojazdowych do ul. Rolniczej w miejscowości Dziekanów Leśny - część 1 – zasilanie elektroenergetyczne przepompowni.

1. Zakres opracowania

Zakres projektu obejmuje budowę policznikowej linii zasilającej.

Projekt przyłączy będzie przedmiotem odrębnego opracowania wykonywanego przez PGE Dystrybucja S.A. Oddział Warszawa.

2. Podstawa opracowania

Podstawą opracowania są następujące dokumenty:

- Umowa na prace projektowe nr 13/08/507/2018/ZWIK z dnia 13.08.2019r. zawarta pomiędzy Inwestorem Zakładem Wodociągów i Kanalizacji w Łomiankach Sp. z o.o. mającym siedzibę ul. Rolnicza 244, 05-092 Łomianki, a firmą Geokart-International Sp. z o.o. mającym siedzibę przy ul. Wita Stwosza 44, 35-113 Rzeszów,
- Mapy do celów projektowych w skali 1:500,
- Decyzja o uwarunkowaniach środowiskowych
- Decyzja o środowiskowych uwarunkowaniach zgody na realizację przedsięwzięcia,
- Uzgodnienia z Inwestorem
- Ustawa z dnia 27 marca 2003 r. o planowaniu i zagospodarowaniu przestrzennym
- Ustawa Prawo Budowlane z dnia 7 lipca 1994 r. (Dz. U. z 2000 r. Nr 103, poz. 1126 z późniejszymi zmianami) wraz z przepisami wykonawczymi

ZASILANIE ELEKTROENERGETYCZNE POMPOWNI ŚCIEKÓW

- Przepisy i normatywy techniczne i opracowania projektowe:
 - N SEP-E-001 Sieci elektroenergetyczne niskiego napięcia. Ochrona przeciwporażeniowa.
 - N SEP-E-003 Elektroenergetyczne linie napowietrzne. Projektowanie i budowa. Linie prądu przemiennego z przewodami pełnoizolowanymi oraz z przewodami niepełnoizolowanymi.
 - PN-E-5100-1: 1998 Elektroenergetyczne linie napowietrzne. Projektowanie i budowa. Linie prądu przemiennego z przewodami roboczymi gołymi.
 - N SEP-E-004 Elektroenergetyczne i sygnalizacyjne linie kablowe. Projektowanie i budowa.
 - PN-E-05125:1976 Elektroenergetyczne i sygnalizacyjne linie kablowe - Projektowanie i budowa.
 - „Ochrona sieci elektroenergetycznych od przepięć” - opracowanie pod patronatem PTPiREE Poznań 2005 rok.
 - Ustawa Prawo energetyczne (tj. Dz. U. z 2006 r. Nr 89, poz. 625 z późn. zm.).
 - Rozporządzenie Ministra Gospodarki z dnia 4 maja 2007 r. w sprawie szczegółowych warunków funkcjonowania systemu elektroenergetycznego (Dz. U. Nr 93, poz. 623).
 - Rozporządzenie Ministra Infrastruktury z dnia 12 kwietnia 2002 r. w sprawie warunków technicznych, jakim powinny odpowiadać budynki i ich usytuowanie (Dz.U. Nr 75, poz. 690 z późn. zm.).
 - Rozporządzenie Ministra Gospodarki z dnia 7 stycznia 2008 r. w sprawie wymagań, którym powinny odpowiadać liczniki energii elektrycznej czynnej prądu przemiennego oraz szczegółowego zakresu badań i sprawdzeń wykonywanych podczas prawnej kontroli metrologicznej tych przyrządów pomiarowych (Dz. U. Nr 11, poz. 63).
 - PN - EN 62053 - Urządzenia do pomiaru energii elektrycznej (prądu przemiennego).
 - PN - EN 62052 - Urządzenia do pomiaru energii elektrycznej (prądu przemiennego).
 - PN - EN 62056 - Pomiary elektryczne - Wymiana danych w celu odczytu liczników, sterowania taryfami i obciążeniem.
 - PN - EN 61140 - Ochrona przed porażeniem prądem elektrycznym. Wspólne aspekty instalacji i urządzeń.

ZASILANIE ELEKTROENERGETYCZNE POMPOWNI ŚCIEKÓW

- PN - IEC 60364 - Instalacje elektryczne w obiektach budowlanych.
- PN - IEC 61312 - Ochrona przed piorunowym impulsem elektromagnetycznym.

3. Zasilanie elektroenergetyczne

3.1. Lokalizacja pompowni

Projektowane pompownie ścieków zlokalizowane są w pasie dróg gminnych:

- PII-6 – działka o nr ewid. 82 ul. Rolnicza - Dziekanów Leśny
- PII-7 – działka o nr ewid. 111/6 ul. Bolka i Lolka - Dziekanów Leśny
- PII-8 – działka o nr ewid. 96/11 ul. Rolnicza - Dziekanów Leśny
- PII-12 – działka o nr ewid. 654/1 ul. Wędkarska - Dziekanów Leśny

Miejszem przyłączenia projektowanych pompowni będą sieci niskiego napięcia zlokalizowane w pobliżu przepompowni. Istniejąca sieć niskiego napięcia pracuje dla pompowni PII-6, PII-7 pracuje w układzie TT, a pozostałe pompowni w układzie TN-C.

3.2. Zasilanie przepompowni

Szafy pompowni ścieków zasilana będzie policznikową linią kablową czteryżyłową YKY od zestawu złączowo – licznikowego zlokalizowanego w granicy działki. Granicę eksploatacji dla pompowni stanowić będą zaciski prądowe od wyłącznika instalacyjnego przeciążeniowego w kierunku instalacji Odbiorcy.

Odcinek przyłącza kablowego do projektowanego zestawu złączowo – licznikowego wraz z nim będzie na majątku i w eksploatacji PGE DYSTRYBUCJA S.A. Oddział Warszawa, natomiast policznikowa linia zasilająca pozostanie na majątku Odbiorcy. Zgodnie z technicznymi warunkami przyłączenia oraz rozpoznaniem w terenie, dla zasilania wszystkich pompowni ścieków należy wykonać następujące prace:

- montaż kabla z szafki pomiarowej lub rozdzielni głównej do szafki sterowniczej pompowni,
- montaż i podłączenie szafki sterowniczej (dostawa z pompownią),
- montaż oświetlenia pompowni na słupie stalowym 5m z oprawą LED 50W,
- z szafki sterowniczej należy wprowadzić kable do zasilania pomp i czujnika poziomu (kable dostarczone z szafką sterowniczą),

- równolegle z kablami należy ułożyć bednarę FeZn 25x4

4. Oświetlenie zewnętrzne pompowni

Oświetlenie zewnętrzne terenu pompowni zaprojektowano z wykorzystaniem stalowego słupa ocynkowanego o wysokości 5m, zabudowanego na prefabrykowanym fundamencie betonowym typu F-100/200. Do oświetlenia terenu zaprojektowano oprawę oświetleniową z wykorzystaniem źródła światła w technologii LED o mocy 50W. Zasilanie słupa oświetlenia zewnętrznego zaprojektowano z szafki sterowniczej pompowni kablem ziemnym YKYżo 3x2,5 mm². W szafce sterowniczej dostarczanej przez producenta pompowni należy przewidzieć obwód zasilający oświetlenie z zabezpieczeniem bezpiecznikowym o wartości 10A oraz przełącznik manualny załącz/wyłącz do ręcznego załączania/wyłączania oświetlenia przez obsługę

5. Ogólne warunki budowy sieci kablowych.

5.1. Wymagania ogólne.

Kable, osprzęt i materiały pomocnicze stosowane do budowy linii kablowych powinny odpowiadać wymaganiom Polskich Norm.

5.2. Ochrona kabli.

Kable należy chronić przed uszkodzeniami mechanicznymi, w miejscach skrzyżowania i zbliżenia z istniejącą infrastrukturą podziemną.

5.3. Zasady układania kabla $U_n < 1$ kV w ziemi.

Kable należy układać zgodnie z wymaganiami podanymi przez producenta kabla (temperatura układania, promień zgięcia itp.) Kable należy układać na dnie wykopu, jeżeli grunt jest piaszczysty (wolny od zanieczyszczeń i kamieni), w pozostałych przypadkach kable należy układać na warstwie piasku o grubości, co najmniej 10cm. Ułożone kable należy zasypać warstwą piasku o grubości, co najmniej 10cm, następnie warstwą rodzimego gruntu o grubości, co najmniej 15cm, a następnie przykryć folią z tworzywa sztucznego grubości 0,5mm koloru niebieskiego. Kabel należy układać na głębokości 0,9m. W przypadku wprowadzenia kabla do stacji, przy skrzyżowaniach lub obejściu urządzeń

ZASILANIE ELEKTROENERGETYCZNE POMPOWNI ŚCIEKÓW

podziemnych dopuszcza się ułożenie kabla na mniejszej głębokości, jednak na tym odcinku kabel należy chronić rurą osłonową.

Skrzyżowania kabli z innymi urządzeniami podziemnymi należy wykonać zgodnie z postanowieniami normy.

Przy skrzyżowaniu projektowanych kabli nn z istniejącymi kablami nn przewiduje się zachowanie wymaganej odległości 15 cm, a w przypadku zbliżeń 5cm.

Przy skrzyżowaniu projektowanych kabli nn z istniejącymi sieciami (woda, kanalizacja) przewiduje się zachowanie wymaganej odległości $25 + \text{średnica przeszkody}$, a w przypadku zbliżeń $25 + \text{średnica przeszkody}$.

Wszystkie skrzyżowania kabla energetycznego z istniejącymi i projektowanymi mediami należy zabezpieczać rurami ochronnymi o przekrojach i długościach wynikających z postanowień normy.

5.4. *Zakończenia kabli.*

Kable należy zabezpieczyć przed wnikaniem wilgoci w ich wnętrze. Końce żył kabli elektroenergetycznych zakończyć typowymi końcówkami kablowymi.

6. **Szafka sterownicza**

Na terenie przepompowni projektuje się zainstalować wolnostojącą szafkę sterowniczą dostarczaną razem z przepompownią. Do szafy sterowniczej można dołączyć dwie pompy ściekowe. Szafki wykonane są w obudowach metalowych, o stopniu ochrony IP 66.

Szafę doposażyć w zabezpieczenia:

- przepięciowe,
- różnicowo-prądowe,
- nadprądowe,
- wyłączniki silnikowe.

Do funkcjonowania układu pomp przewidziano układy z sondą hydrostatycznej (z wyjściem 4...20mA) oraz dwóch pływakowych sygnalizatorów poziomu (sucho bieg i poziom maksymalny). Każda z pomp może pracować w dwóch trybach: trybie ręcznym lub trybie automatycznym. Istnieje też możliwość odstawienia każdej z pomp. W celu równomiernego zużycia się obu pomp powinny pracować one w trybie pracy

ZASILANIE ELEKTROENERGETYCZNE POMPOWNI ŚCIEKÓW

naprzemiennej z godzinowym zrównywaniem czasu pracy. Układ sterowania posiada sterownik PLC oraz radiomodem SATEL VHF dzięki któremu zapewniony jest ciągły przekaz do stacji wizualizacji. W trybie automatycznym układ działa bezobsługowo, do sterowania wykorzystując sondę hydrostatyczną oraz kontrolując stany sygnalizatorów pływakowych. W tym trybie pracy i przy prawidłowo ustawionych poziomach sterowania sygnały z pływaków nigdy nie powinny spowodować załączenia się pomp. Układu sterowania oparty sterownika PLC, powinien posiadać także drugi „zapasowy” układ sterowania oparty na przekaźnikach i sygnalizatorach pływakowych. Jeśli nastąpi uszkodzenie sondy lub sterownika PLC do sterowania dalej w trybie automatycznym zostanie zastosowany ten drugi „zapasowy” układ sterowania zapewniając tym samym większą niezawodność pracy pompowni. W tym trybie obie pompy startują jednocześnie.

Na drzwiach szafy sterowniczej oprócz głównego rozłącznika należy przewidzieć przełączniki wybory trybu pracy pomp, a także kontrolki informujące o stanach pomp (praca, awaria) oraz włącznik oświetlenia w komorze pompowni i przycisk umożliwiający wypompowanie ścieków z komory poniżej poziomu suchobiegu

Przed zamówieniem szafki sterowniczej, szczegóły jej wyposażenia należy uzgodnić wcześniej z producentem na podstawie niniejszego projektu oraz wytycznymi z projektu technologicznego. Dokumentację powykonawczą dla szafki sterowniczej dostarcza producent.

7. Obsługa szafy sterowniczej

7.1. Tryb pracy automatyczny

- a. Włączyć zasilanie sieciowe szafy wyłącznikiem głównym.
- b. Sprawdzić poprawność wprowadzonych poziomów załączeń/wyłączeń pomp a następnie ustawić przełączniki pomp w stan AUTO.
- c. Cykl pracy rozpocznie się automatycznie, gdy poziom ścieków napływających do komory osiągnie wysokość załączenia (poziom H) zadaną na sterowniku.
- d. Następuje automatyczne załączenie pompy która ma mniejszy sumaryczny czas pracy, a przy równych czasach załączy się pompa P1 i rozpocznie się proces przepompowywania ścieków. Wyjątek od tej reguły stanowi przypadek gdy pompa

ZASILANIE ELEKTROENERGETYCZNE POMPOWNI ŚCIEKÓW

- która powinna być załączona ma awarię lub jest odstawiona.
- e. Gdy poziom ścieków osiągnie wysokość wyłączenia (poziom LL) zadaną na sterowniku, następuje automatyczne wyłączenie pracującej pompy i proces przepompowywania ścieków zostaje przerwany.
 - f. Jeśli w trakcie pracy pompy ulegnie ona awarii lub zostanie odstawiona na jej miejsce zostanie automatycznie załączona druga pompa (jeśli jest sprawna i jest w trybie AUTO). Jeśli w trakcie pracy drugiej pompy pierwsza (poprzednio pracująca) zostanie naprawiona lub przywrócona w tryb AUTO zamiana pomp nie nastąpi, a druga pompa będzie pracowała do poziomu wyłączenia.
 - g. Przy ponownym osiągnięciu poziomu ścieków w komorze wysokości załączenia zadanej na sterowniku, następuje sytuacja opisana w punktach c...f.
 - h. W przypadku gdy ilość ścieków napływających jest większa od ilości ścieków przepompowywanych przez jedną pompę, ich poziom w komorze rośnie aż do uzyskania wysokości pracy obu pomp (poziom HH). Zostanie wtedy dołączona druga pompa ściekowa.
 - i. Obie pompy pracują równolegle do momentu aż poziom ścieków w komorze osiągnie wysokość wyłączenia jednej z pomp (poziom L) zadaną na sterowniku. j. Jeśli poziom wyłączenia (poziom LL lub L) zostanie nieprawidłowo ustawiony poniżej poziomu dolnego pływaka to pływak będzie powodował wyłączenia pomp ściekowych a nie poziom ustawiony w sterowniku PLC.

7.2. Tryb pracy ręczny

- a. Włączyć zasilanie sieciowe szafy wyłącznikiem głównym.
- b. Dla rozpoczęcia cyklu przepompowywania ścieków należy przełączyć przełącznik danej pompy w stan START. Nastąpi natychmiastowe załączenie pompy do pracy pod warunkiem, że dolny pływak nie wskazuje stanu suchobiegu. W trybie ręcznym obowiązuje kontrola poziomu dolnego pływaka. Praca ręczna pomp powinna być używana tylko i wyłącznie w sytuacjach awaryjnych lub do celów remontowych. Aby spompować ścieki poniżej poziomu suchobiegu należy wcisnąć i przytrzymać umieszczony na drzwiach wewnętrznych przycisk „bypass suchobiegu”.
- c. Aby zatrzymać pompę należy przestawić jej przełącznik w stan STOP.

8. Okresowa obsługa

W ramach okresowej obsługi należy:

- a. sprawdzić stan połączenia śrubowego uziemienia ochronnego szafy sterowniczej
- b. sprawdzić stan zanieczyszczenia sond pomiarowych i w razie konieczności oczyścić je z zanieczyszczeń stałych
- c. sprawdzić stan połączeń mechanicznych kabli wyjściowych na listwie zaciskowej
- d. sprawdzić stan połączenia przewodów na zaciskach śrubowych styczników i wyłączników silnikowych
- e. przestrzegać ogólnych zasad bezpieczeństwa i higieny pracy oraz przepisów o Ochronie przeciwporażeniowej

9. System wizualizacji pompowni dla ZWiK Łomianki

Pompownie ścieków należy włączyć do systemu SCADA zainstalowanego na Oczyszczalni ścieków z parametrami i funkcjonalnością zgodną z istniejącą. Do celów przekazu informacji o pracy obiektu przewidziano sprzężenie sterownika z systemem SCADA poprzez radiomodem zainstalowany w rozdzielnicy pompowni i podłączony do anteny kierunkowej zainstalowanej na maszcie mocowanym do słupa oświetleniowego. Sygnał do anteny doprowadzony będzie kablem RG213 poprzez odgromnik LP400-TNC.

10. Zasilanie awaryjne

Szafka sterownicza w części odbiorcy przystosowana będzie do zasilania awaryjnego z przewoźnego agregatu prądotwórczego. Podłączenie agregatu przewidziano za pomocą gniazda wtyczkowego 3-biegunowego 32A, 500V, zamontowane w sterownicy pomp i podłączone poprzez przełącznik uniemożliwiający podanie napięcia z agregatu na sieć energetyki. Układ sterowania i sygnalizacji zasilany będzie w układzie zasilacz buforowy – akumulator. Ponadto układ sterowania będzie wyposażony w licznik zaników zasilania rejestrujący i umożliwiający odczytywanie ilości zaników napięcia i czas ich trwania

STAKUSTWU POWIATU
WARSZAWSKIEGO ZACHODNIEGO
z siedzibą
w Ożarowie Mazowieckim

Projekt budowlany – Budowa sieci wodociągowej i sieci kanalizacji sanitarnej w gminie Lomianki w ulicach: Kolejowej, Henryka Sienkiewicza, Baśniowej, Kopciuszka, Waligóry, Bolka i Lolka, Kaczki Dziwaczki, Kota w Butach, Koszałka Opalka, Czerwonego Kapturka, Kownackiej, Brzechwy, Dobrej Wróżki, Złotej Rybki, Krasnoludków, Witosy, Mikołajczyka (wraz z przejściem pod pasem drogowym DK7), Wędkarskiej, Rolniczej, Przy Jeziorze, dróg dojazdowych do ul. Rolniczej w miejscowości Dziekanów Leśny - część I

ZASILANIE ELEKTROENERGETYCZNE POMPOWNI ŚCIEKÓW

11. Ochrona przeciwporażeniowa

Podstawowa ochronę przed dotykiem bezpośrednim stanowią obudowy i osłony urządzeń aparatów oraz izolacja osprzętu izolacyjnego i przewodów. Jako dodatkową ochronę od porażenia przed dotykiem pośrednim zastosowano II klasę izolacji obudów i rozdzielnic. Elementy metalowe szafy sterowniczej podlegają uziemieniu.

12. Uwagi końcowe

Przed rozpoczęciem robót należy zlecić jednostce wykonawstwa geodezyjnego wytyczenie uzgodnionej inwestycji, a po zrealizowaniu (przed zasypaniem) geodezyjną inwentaryzację powykonawczą. W pobliżu czynnych podziemnych przewodów i urządzeń wykopy należy prowadzić ręcznie.

Kolizyjne skrzyżowania projektowanych kabli energetycznych z istniejącymi i projektowanymi przewodami należy zabezpieczyć zgodnie z obowiązującymi normami. Zachować normatywne odległości projektowanych kabli energetycznych od projektowanych i istniejących obiektów, przewodów i zieleni wysokiej.

Całość robót należy wykonać zgodnie z niniejszym opracowaniem oraz zgodnie z obowiązującymi przepisami i normami oraz przepisami BHP pod nadzorem osób uprawnionych oraz wykonać następujące pomiary:

- rezystancji izolacji kabla;
- rezystancji uziemienia;
- skuteczności samoczynnego wyłączenia.

inż. Paweł Piwowar

STAROSTWO POWIATU
WARSZAWSKIEGO ZACHODNIEGO
z siedzibą
w Ożarowie Mazowieckim

Strona | 19

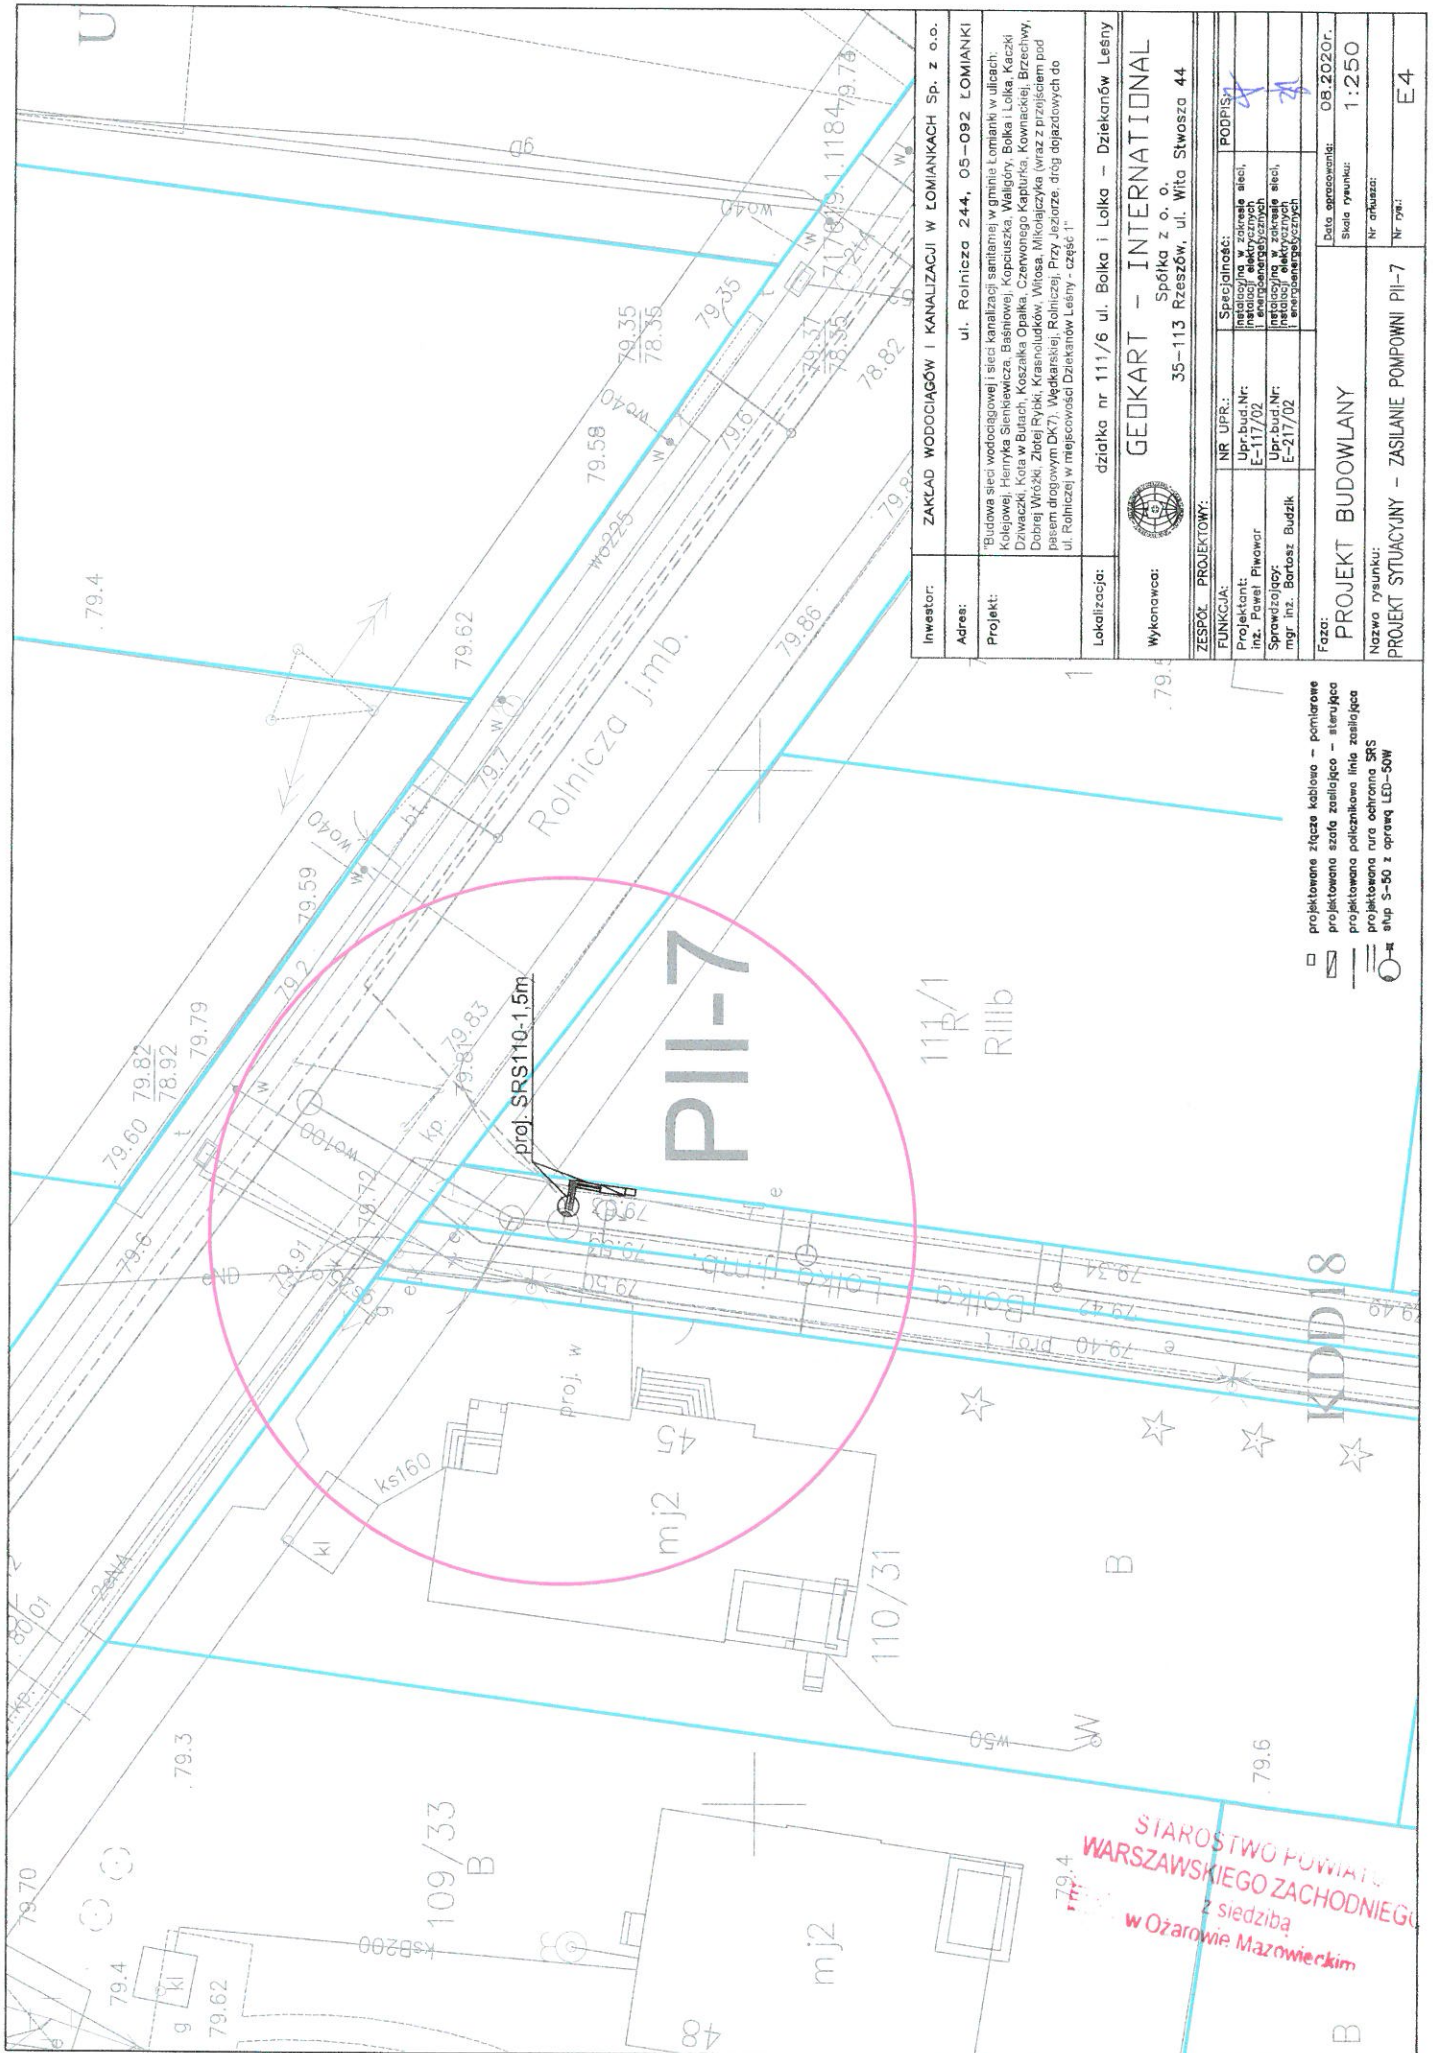
Projekt budowlany – Budowa sieci wodociągowej i sieci kanalizacji sanitarnej w gminie Łomianki w ulicach: Kolejowej, Henryka Sienkiewicza, Baśniowej, Kopciuszka, Waligóry, Bolka i Lolka, Kaczki Dziwaczki, Kota w Butach, Koszałka Opalka, Czerwonego Kapturka, Kownackiej, Brzechwy, Dobrej Wróżki, Złotej Rybki, Krasnoludków, Witosy, Mikołajczyka (wraz z przejściem pod pasem drogowym DK7), Wędkarskiej, Rolniczej, Przy Jeziorze, dróg dojazdowych do ul. Rolniczej w miejscowości Dziekanów Leśny - część I

ZASILANIE ELEKTROENERGETYCZNE POMPOWNI ŚCIEKÓW

III. CZEŚĆ RYSUNKOWA

- E3 – Plan sytuacyjny- zasilanie pompowni PII-6
- E4 – Plan sytuacyjny- zasilanie pompowni PII-7
- E5 – Plan sytuacyjny- zasilanie pompowni PII-8
- E8 – Plan sytuacyjny- zasilanie pompowni PII-12

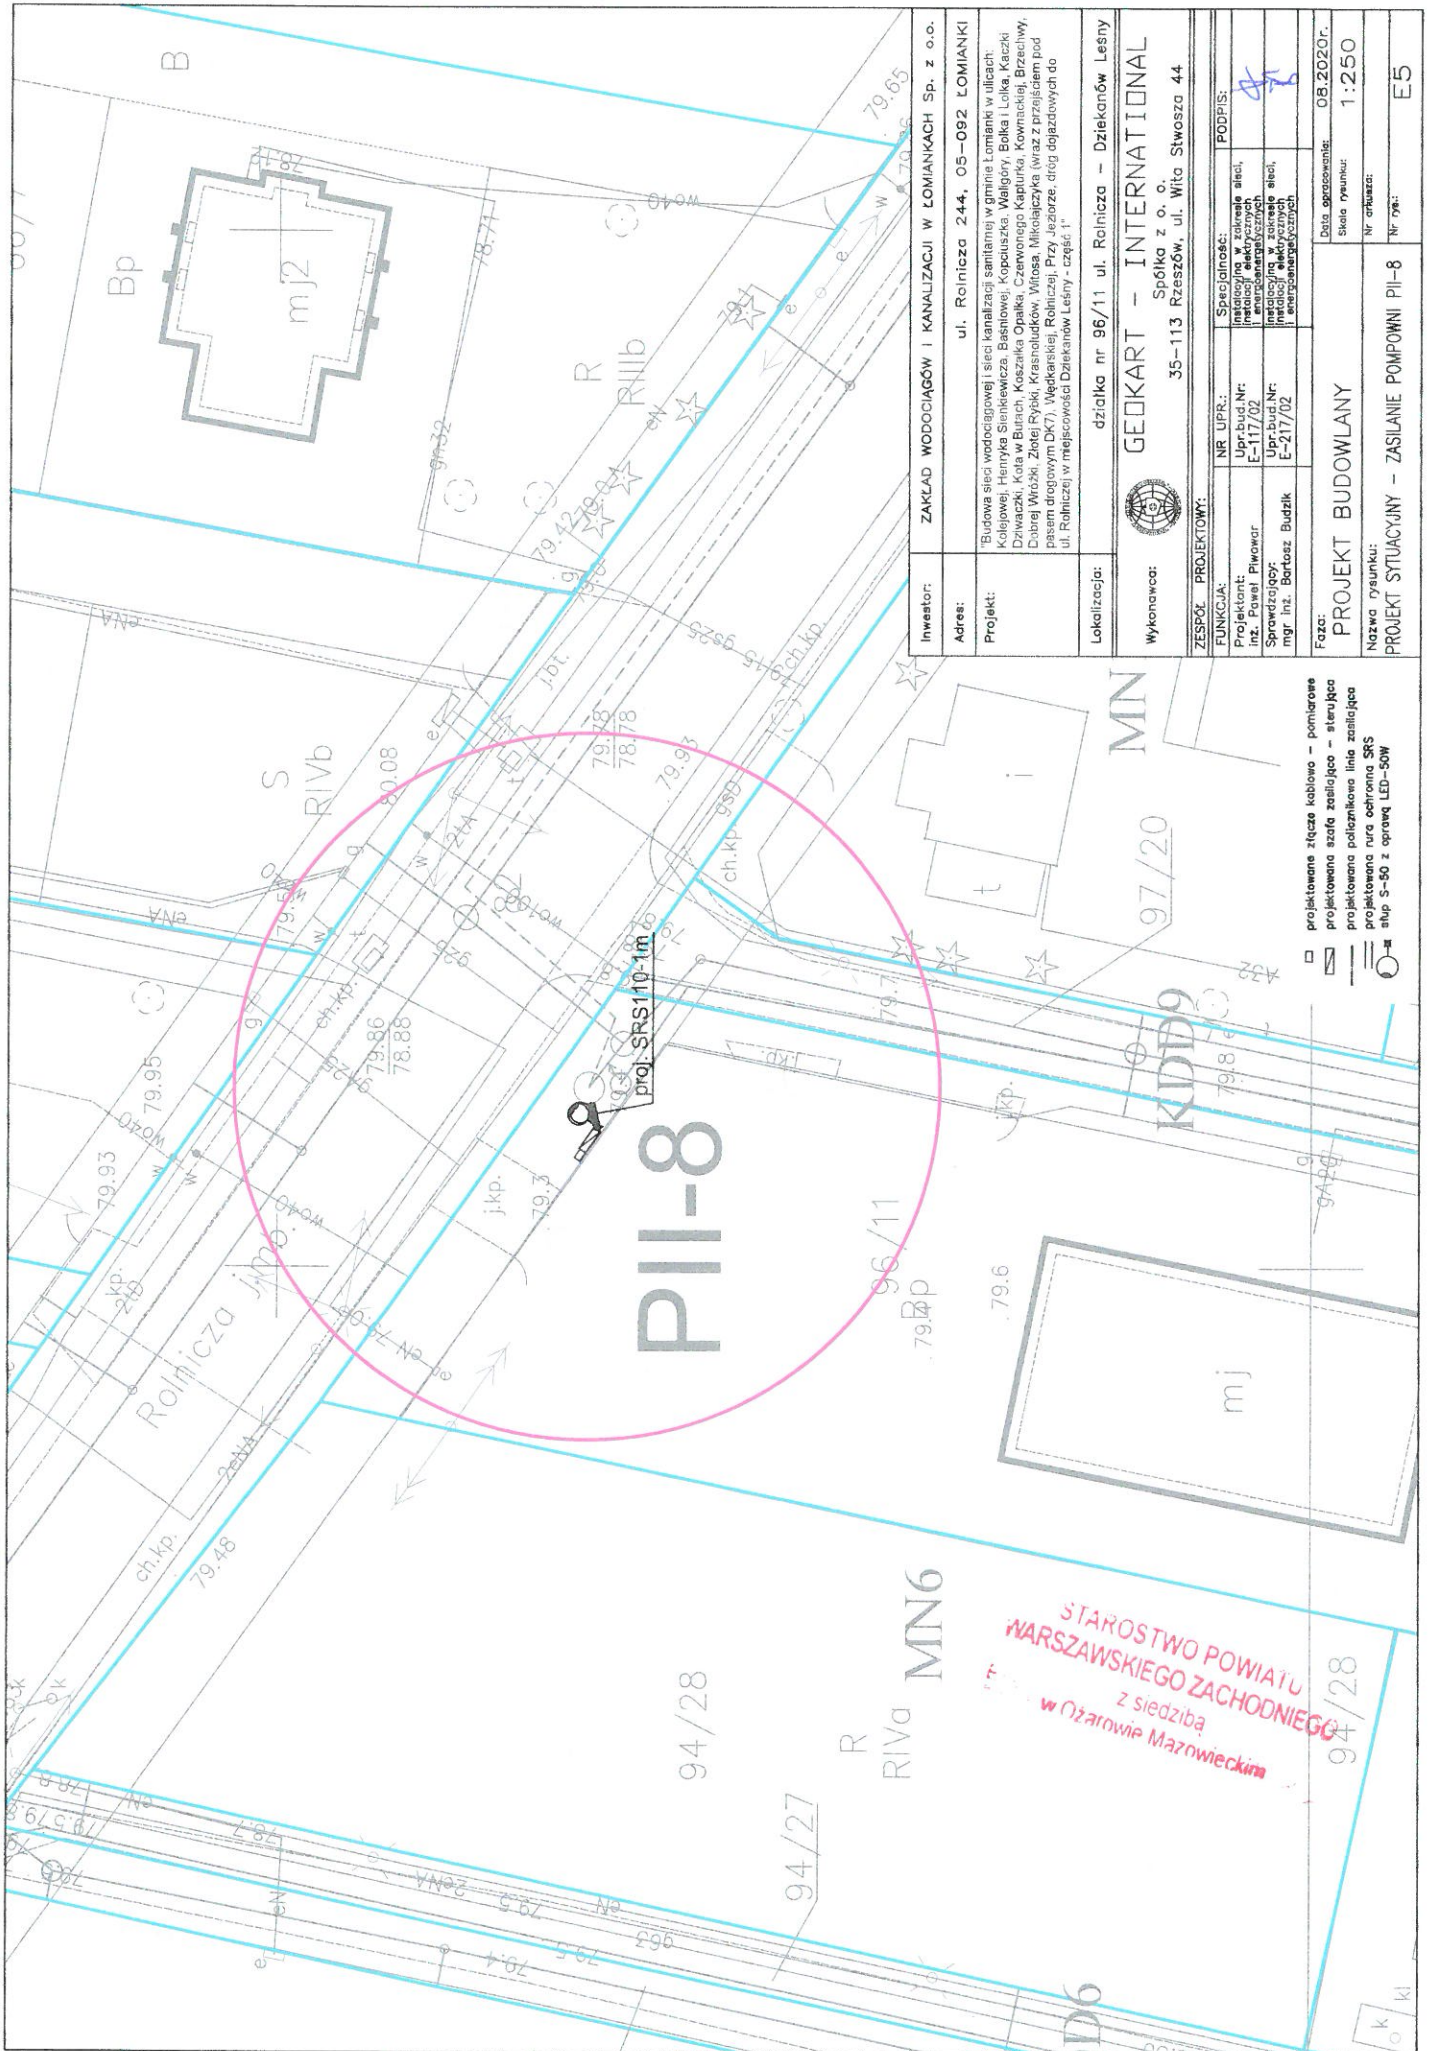
STAROSTWO POWIATU
WARSZAWSKIEGO ZACHODNIEGO
z siedzibą
w Ożarnowie Mazowieckiej





Investor:	ZAKŁAD WODOCIĄGÓW I KANALIZACJI W LOMIANKACH Sp. z o.o.
Adres:	ul. Rolnicza 244, 05-092 LOMIANKI
Projekt:	Budowa sieci wodociągowej i sieci kanalizacji sanitarnej w gminie Lomianki w ulicach: Kolejowej, Henryka Sienkiewicza, Baśniowej, Kapuściska, Waliłgory, Bolka i Lolka, Kaczkich Działek, Koła w Białych, Koszałka Opalka, Czerwonego Kapłurka, Kownackiej, Brzechwy, Dobrej Wrośki, Złotej Rybki, Krasnoludków, Witosa, Mikołajczyka (wraz z przejściem pod pasem drogowym DK7), Wędkarskiej, Rolniczej, Przy Jeździe, drog dojazdowych do ul. Rolniczej w miejscowości Dziekanów Leśny - część 1 ^a
Lokalizacja:	działka nr 111/6 ul. Bolka i Lolka - Dziekanów Leśny
Wykonawca:	GEEKART - INTERNATIONAL Spółka z o. o. 35-113 Rzeszów, ul. Wita Stwosza 44
ZESPÓŁ PROJEKTOWY:	
FUNKCJA:	
Projektant:	NR UPR.: mgr. inż. Paweł Piwiar
Sprawdzający:	Upr.bud.Nr: E-117/02
mgr. inż. Bartosz Budzik	Upr.bud.Nr: E-217/02
Faza:	Specjalność: instalacyjna w zakresie sieci i energianarzędziowych
PROJEKT BUDOWLANY	instalacyjna w zakresie sieci i energianarzędziowych
PROJEKT SYTUACYJNY - ZASILANE POMPOWNI PII-7	instalacyjna w zakresie sieci i energianarzędziowych
Data opracowania:	08.2020r.
Skala rysunku:	1:250
Nr arkusza:	
Nr rys.:	E-4

- projektowane złącze kablowe - pomiarowe
- projektowana szafa zasilająca - sterująca
- projektowana polizniskowa linia zasilająca
- projektowana rura ochronna SRS
- szp. S-50 z oprawą LED-S0W

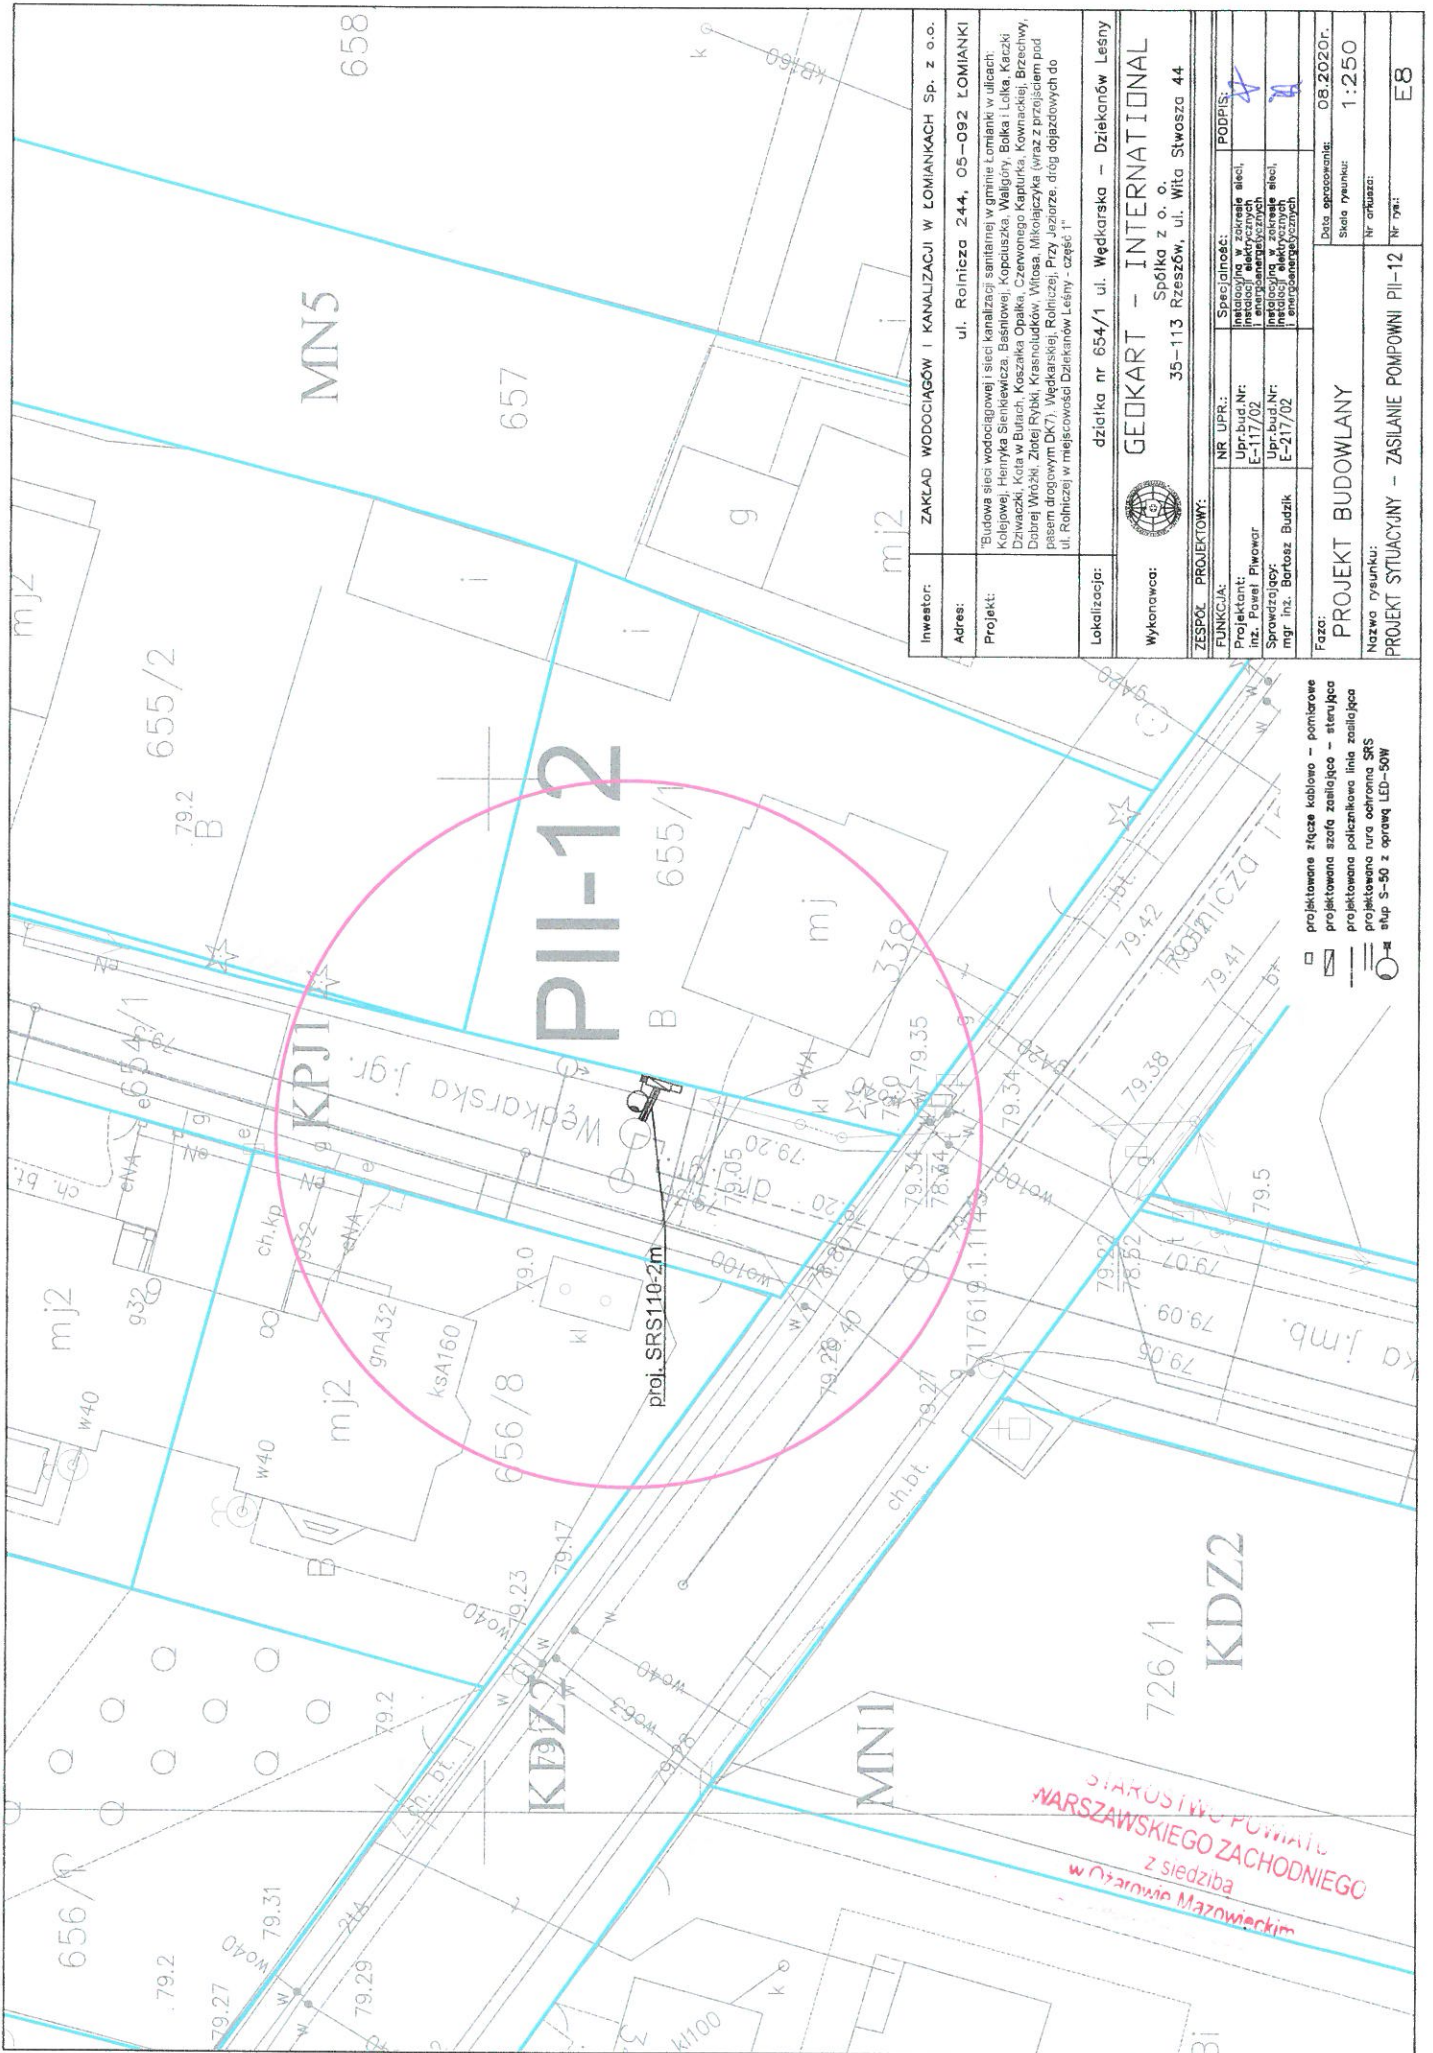
STAROSTWO POWIATU
WARSZAWSKIEGO ZACHODNIEGO
z siedzibą
w Ożarowie Mazowieckim




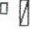



Investor:	ZAKŁAD WODOCIĄGÓW I KANALIZACJI W LOMIANKACH Sp. z o.o.
Adres:	ul. Rolnicza 244, 05-092 LOMIANKI
Projekt:	"Budowa sieci wodociągowej i sieci kanalizacji sanitarnej w gminie Lomianki w ulicach: Kolejowej, Henryka Sienkiewicza, Basznowej, Kopcułuska, Waliłgów, Bolka Lalka, Kaczkę Dziwaczki, Kola w Bulach, Koszarka Opalka, Czerwonego Kapurka, Kowmickiej, Brzechwy, Dobrej Wroble, Złotej Rybki, Krasnoludków, Witosza, Mikołajczyka (wraz z przejściem pod pasem drogowym DK7), Węgarkiej, Rolniczej, Przy Jeziorze, drogę dojazdowych do ul. Rolniczej) w miejscowości Dziekanów Lesny - część 1"
Lokalizacja:	działka nr 96/11 ul. Rolnicza - Dziekanów Lesny
Wykonawca:	 GEKART - INTERNATIONAL Spółka z o.o. 35-113 Rzeszów, ul. Wita Stwosza 44
ZESPÓŁ PROJEKTOWY:	
FUNKCJA:	Specjalność:
Projektant: Inż. Paweł Płonawar	metaloizolacja, izolacje cieplne i energooszczędności
Sprawdzający: mgr inż. Bartosz Bużalik	metaloizolacja w zakresie elektryczności i energooszczędności
NR UPR: E-117/02	PODPIS:
Upr.bud.Nr: E-217/02	
Faza:	
PROJEKT BUDOWLANY	
Data opracowania: 08.2020r.	
Skala rysunku: 1:250	
Nazwa rysunku: PROJEKT SYTUACYJNY - ZASILANIE POMPOWNI PII-8	
Nr arkusza: E5	

STAROSTWO POWIATU
WARSZAWSKIEGO ZACHODNIEGO
z siedzibą
w Ożarowie Mazowieckim

-  projektowane złącze kablowe - pomiarowe
-  projektowana szafa zasilająca - sterująca
-  projektowana poliamidowa linie zasilająca
-  projektowana rura ochronna SRS
-  szyp S-50 z oprawą LED-50W



Investor:	ZAKŁAD WODOCIĄGÓW I KANALIZACJI W ŁOMIANKACH Sp. z o.o.
Adres:	ul. Rolnicza 244, 05-092 ŁOMIANKI
Projekt:	"Budowa sieci wodociągowej i sieci kanalizacji sanitarnej w gminie Łomianki w ulicach: Kolejowej, Henryka Siemkiewicza, Basiniowej, Kopciuszka, Waliłoty, Bolka i Łoka, Kaczi Działki, Kąta w Bulach, Koszałka Opalka, Czernoniego Kapłurka, Kownackiej, Brzeziwy, Dobrej Wrośli, Złotej Rybki, Krasnoludków, Witosza, Mikolajczyka (wraz z przejściem pod pasem drogowym DK7), Wędkarskiej, Rolniczej, Przy Jazdźce, Przy Jazdźce, drog dojazdowych do ul. Rolniczej w miejscowości Dziekanów Leśny - część 1"
Lokalizacja:	dzielnica nr 654/1 ul. Wędkarska - Dziekanów Leśny
Wykonawca:	 GEOKART - INTERNATIONAL Spółka z o. o. 35-113 Rzeszów, ul. Wita Stwosza 44
ZESPÓŁ PROJEKTOWY:	
FUNKCJA:	
Projektant:	mgr inż. Paweł Piwrewar
Upr.bud.Nr:	E-117/02
Specialność:	inżyniering w zakresie elek., inżyniering w zakresie energetyki elektrycznej
Sprawdzający:	mgr inż. Bartosz Budzik
Upr.bud.Nr:	E-217/02
Specialność:	inżyniering w zakresie elek., inżyniering w zakresie energetyki elektrycznej
Faza:	Data opracowania: 08.2020r. Skala rysunku: 1:250 Nr arkusza: 1:250
PROJEKT BUDOWLANY	
Nazwa rysunku: PROJEKT SYTUACYJNY - ZASILANIE POMPOWNI PII-12	
Nr rys.: E8	

-  projektowane sztaże kablowe - pomiarowe
-  projektowana szafa zasilająca - sterująca
-  projektowana rura ochronna SRS
-  szup S-50 z oprawą LED-50W

STARIUSI WE POMIARU
 WARSZAWSKIEGO ZACHODNIEGO
 z siedzibą
 w Warszawie Mazowieckiej