

BAMBIT GIS i GPS
Usługi Geodezyjne i Kartograficzne
ul. Żołnierzy Narwiku 8
05-092 Łomianki
tel. 692-464-979
tel. 692-438-506

ul. mazowieckie
05. warszawski zachodni
Łomianki
Kościelna Droga


ARKUSZ nr 1

zgodnienie sieci wodociągowej na odcinku 1-59

plananki dn. 20.03.2012r Sporządził:

BAMBIT GIS i GPS
Usługi Geodezyjne i Kartograficzne
Marta Bambit
tel. 692-464-979
05-092 Łomianki, ul. Żołnierzy Narwiku 8
NIP 118-16-23-678, REGON 141574275

GEODETA
mgr inż. Maria Bambit
NR UPRAWNIEN 5513

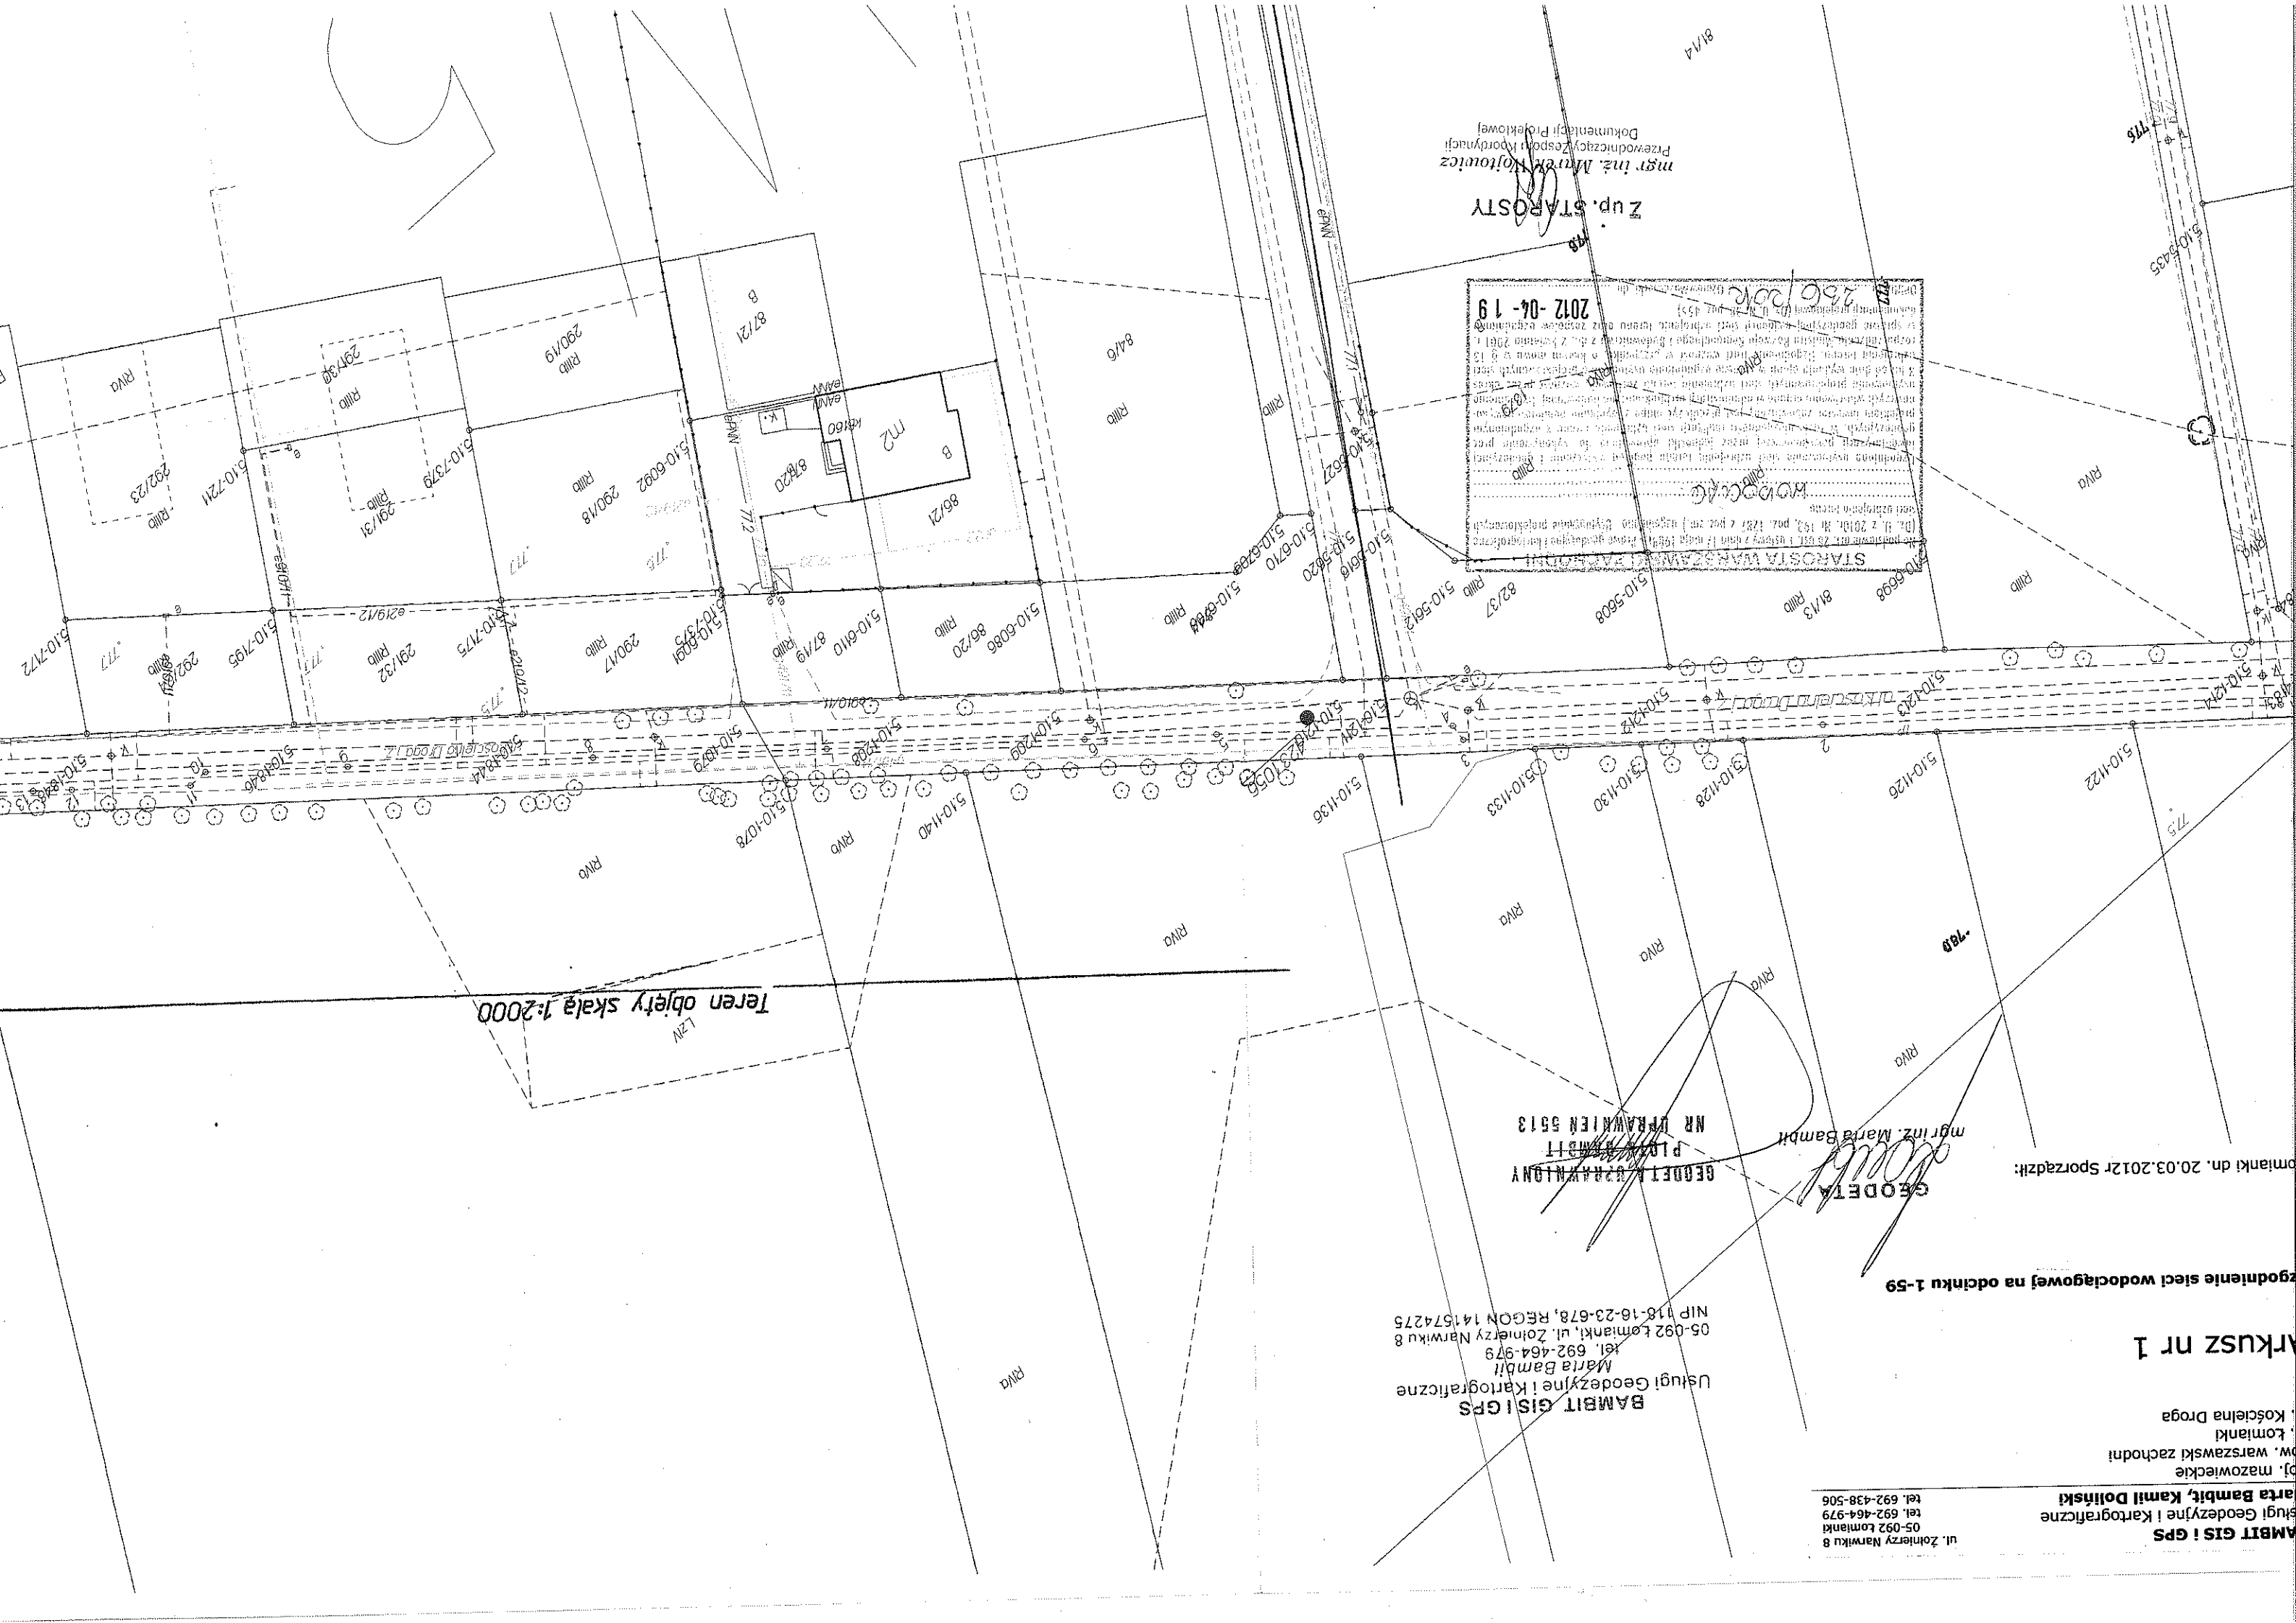

Zup. STAROSTY

mgr inż. Andrzej Kojanowicz
Przewodniczący Zespołu i Kierownik
Dokumentacji Projektowej

STAROSTA WARSZAWSKI
Dział Geodezji i Kartografii
ul. Żołnierzy Narwiku 8
05-092 Łomianki
tel. 692-464-979
tel. 692-438-506
NIP 118-16-23-678, REGON 141574275

2012-04-19