BAMBIT GIS i GPS
Usługi Geodezyjne i Kartograficzne
Marta Bambit, Kamil Doliński
ul. Żołnierzy Narwiku 8
05-092 Łomianki
tel. 692-464-979
tel. 692-438-506

woj. mazowieckie
pow. warszawski zachodni
m. Łomianki
ul. Kościelna Droga

Arkusz nr 3

Uzgodnienie sieci wodociągowej na odcinku 1-59

Łomianki dn. 20.03.2012r Sporządził:

GEODETA UPRAWNIONY
PIOTR BAMBIT
NR UPRAWNIEŃ 5513

GEODETA
mgr inż. Marta Bambit

BAMBIT GIS I GPS
Usługi Geodezyjne i Kartograficzne
Marta Bambit
tel. 692-464-979
05-092 Łomianki, ul. Żołnierzy Narwiku 8
NIP 118-18-23-678, REGON 141574275

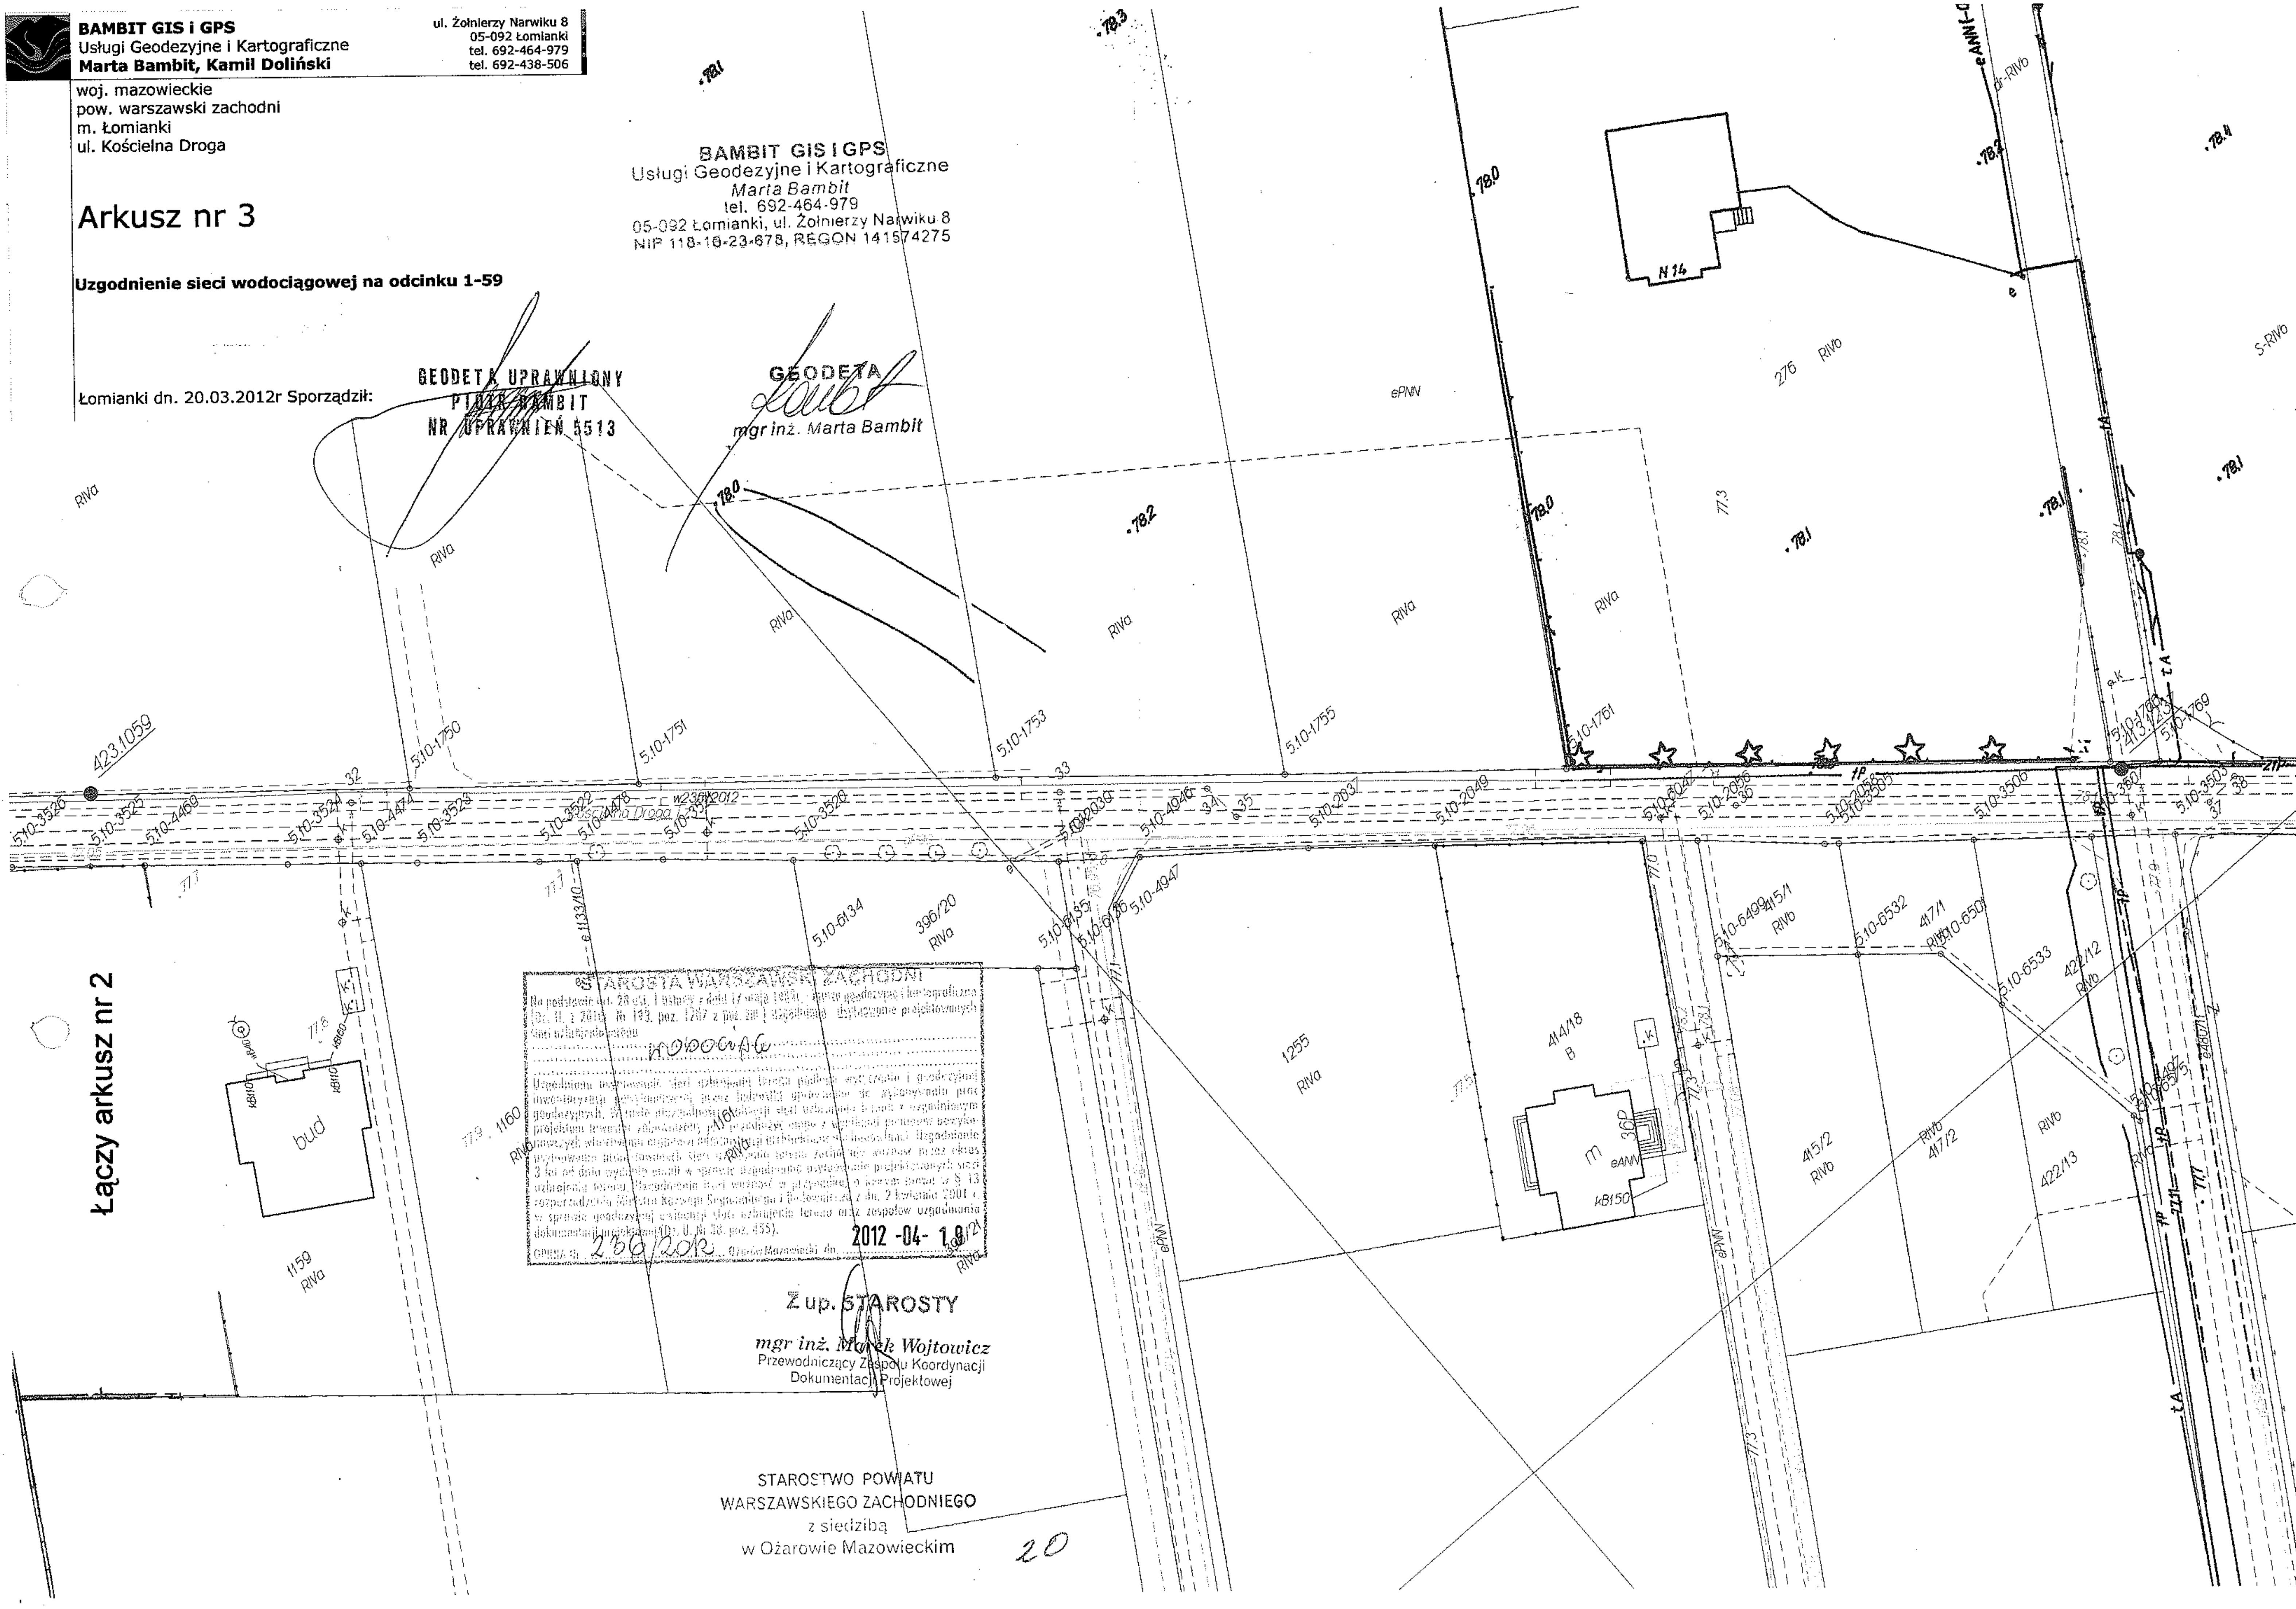

STAROSTA WARSZAWSKI ZACHODNI
2012 -04- 18
Z up. STAROSTY
mgr inż. Marek Wojtowicz
Przewodniczący Zespołu Koordynacji Dokumentacji Projektowej

STAROSTWO POWIATU
WARSZAWSKIEGO ZACHODNIEGO
z siedzibą
w Ożarowie Mazowieckim

20