



GEOKART – INTERNATIONAL Sp. z o. o.

35-113 RZESZÓW, ul. Wita Stwosza 44

fax (0-17) 864 14 62, tel. (0-17) 864 14 61, e-mail: biuro@geokart.com.pl

OBIEKT:	<i>Budowa sieci wodociągowej i sieci kanalizacji sanitarnej z 3 przepompowniami ścieków wraz z liniami zasilającymi nN w dz. nr ew. 681, obręb 0005 Dziekanów Polski, w dz. 111/8, 112/1, 131/1, 144, obręb 0003 Dziekanów Nowy, jednostka ewidencyjna 143205_5 Łomianki – obszar wiejski</i>
KAT. OBIEKTU BUDOWLANEGO	XXVI, XXX
NR EWID. DZIAŁEK:	681 – Obręb Dziekanów Polski [Nr 0005] 111/8, 112/1, 131/1, 144 – Obręb Dziekanów Nowy [Nr 0003] Jednostka ewidencyjna: Łomianki - obszar wiejski [143205_5]
INWESTOR:	Zakład Wodociągów i Kanalizacji w Łomiankach Sp. z o.o. ul. Rolnicza 244, 05-092 Łomianki
RODZAJ OPRACOWANIA	<u>PROJEKT BUDOWLANY</u> Branża elektryczna

EGZ. 1

Nr uzg. 4416 /20. 21 r.
ZAKŁAD WODOCIĄGÓW I KANALIZACJI Sp. z o.o.
05-092 Łomianki, ul. Rolnicza 244

PROJEKT NINIEJSZY UZGODNIONO Z UWAGAMI
Nr 1 - Nr WYSZCZEGÓLNIONYMI POD PIECZĄTKĄ

Łomianki, 2021-02-17 ..20.....r. Uzgodnił
Sprawdził..... podpis podpis

Kierownik Priorytetu Technicznego
Piotr Abramowicz

Starosta Warszawski Zachodni
nie wniósł sprzeciwu w terminie ustawowym
do zgłoszenia nr AB 643.100.2021.
Termin wniesienia sprzeciwu upłynął
dnia 04.03.2021

STAROSTWO POWIATU
WARSZAWSKIEGO ZACHODNIEGO
z siedzibą
w Ożarowie Mazowieckim

Autorzy opracowania:

Lp.	Branża/ specjalność	Funkcja	Imię i nazwisko, nr uprawnień	Data	Podpis
1.	elektryczna / instalacyjna	Projektant	inż. Paweł Piwowar Nr upr. E – 117/02	28.12.2020	
2.		Sprawdzający	mgr inż. Bartosz Budzik Nr upr. E – 217/02	28.12.2020	

ZAWARTOŚĆ OPRACOWANIA

I.	ZAŁĄCZNIKI	3
1.	Warunki przyłączenia do przepompowni PIII-1	3
2.	Warunki przyłączenia do przepompowni PIII-2	5
3.	Warunki przyłączenia do przepompowni PIII-3	7
II.	OPIS TECHNICZNY	9
1.	Zakres opracowania	9
2.	Podstawa opracowania	9
3.	Zasilanie elektroenergetyczne	11
3.1.	Lokalizacja pompowni	11
3.2.	Zasilanie przepompowni	11
4.	Oświetlenie zewnętrzne pompowni.....	11
5.	Ogólne warunki budowy sieci kablowych.....	12
5.1.	Wymagania ogólne.....	12
5.2.	Ochrona kabli.....	12
5.3.	Zasady układania kabla Un<1 kV w ziemi.....	12
5.4.	Zakończenia kabli.....	13
6.	Szafka sterownicza	13
7.	Obsługa szafy sterowniczej	14
7.1.	Tryb pracy automatyczny	14
7.2.	Tryb pracy ręczny	15
8.	Okresowa obsługa	15
9.	System wizualizacji pompowni dla ZWiK Łomianki	16
10.	Zasilanie awaryjne.....	16
11.	Ochrona przeciwporażeniowa	16
12.	Uwagi końcowe	16
III.	CZEŚĆ RYSUNKOWA	18

STAROSTWO POWIATU
WARSZAWSKIEGO ZACHODNIEGO
z siedzibą
w Ożarowie Mazowieckim

I. ZAŁĄCZNIKI

1. Warunki przyłączenia do przepompowni PIII-1



PGE Dystrybucja S.A.

WP-1
19-G3/UP/04754

Legionowo, 17-10-2019 r.
19-G3/5/04754.

Załącznik nr 1 do umowy nr 19-G3/UP/04754 o przyłączenie do sieci.

ZAKŁAD WODOCIĄGÓW I KANALIZACJI W ŁOMIANKACH SP. Z
O.O.
Łomianki
ul. Rolnicza 244
05-092 Łomianki

Warunki przyłączenia nr 19-G3/WP/04754 dla Podmiotu V grupy przyłączeniowej
do sieci dystrybucyjnej o napięciu znamionowym 0,4 kV

Nazwa obiektu przyłączanego do sieci: PRZEPOMPOWNIA ŚCIEKÓW PIII-1
Lokalizacja: gmina Łomianki, miejscowość Nowy Dziekanów, ul. Rolnicza, nr dz. 131/1

Na podstawie rozporządzenia Ministra Gospodarki z dnia 04 maja 2007r. w sprawie szczegółowych warunków funkcjonowania systemu elektroenergetycznego (Dz.U. nr 93 z 2007r. poz. 623 z późn. zm.), w odpowiedzi na wniosek z dnia 20-09-2019, określa się następujące warunki przyłączenia:

- 1 Miejsce przyłączenia: **stup w linii nN**. Stacja zasilająca **04-1514 Dziekanów Polski 2**.
- 2 Miejsce dostarczania energii elektrycznej stanowiące jednocześnie miejsce rozgraniczenia własności sieci dystrybucyjnej PGE Dystrybucja S.A. i instalacji Podmiotu Przyłączanego: **zaciski na listwie zaciskowej za układem pomiarowo-rozliczeniowym w kierunku instalacji odbiorcy**.
- 3 Moc przyłączeniowa: **10,00 kW** – zasilanie podstawowe
- 4 Rodzaj przyłącza: **kablowe**.
- 5 Zakres niezbędnych zmian w sieci związanych z przyłączeniem:
 - 5.1 **wybudować przyłączy YAKXS 4x35 mm² o długości 30 m od miejsca przyłączenia wym. w pkt 1 do linii ogrodzenia działki, przyłączy zakończyć złączem kablowo-licznikowym**
- 6 Wymagania w zakresie budowy instalacji odbiorcy:
 - 6.1 **Od złącza pomiarowego do miejsca odbioru wybudować wewnętrzną linię zasilającą spełniającą wymogi określone w Rozporządzeniu Ministra infrastruktury z dn. 12 kwietnia 2002r w sprawie warunków technicznych, jakim powinny odpowiadać budynki i ich usytuowanie (Dz. U. nr 75 poz. 690) z późniejszymi zmianami.**
- 7 Miejsce zainstalowania układu pomiarowo-rozliczeniowego: **złącze kablowo-pomiarowe nN w linii ogrodzenia/granicy działki**.
- 8 Wymagania dotyczące układu pomiarowo-rozliczeniowego i systemu pomiarowo-rozliczeniowego:
 - 8.1 **zastosować bezpośredni układ pomiarowo-rozliczeniowy na napięciu 0,4 kV z licznikiem 3-fazowym energii elektrycznej zapewniającym jednokierunkowy pomiar energii czynnej,**
 - 8.2 **układ pomiarowo-rozliczeniowy winien spełniać wymagania techniczne dla układów i systemów pomiarowych w szczególności wymagania dla kategorii C1 określone w „Instrukcji Ruchu i Eksploatacji Sieci Dystrybucyjnej” (IRIESD) obowiązującej w PGE Dystrybucja S.A. oraz „Wytycznych do budowy systemów elektroenergetycznych w PGE Dystrybucja S.A.”.**
- 9 Rodzaj i usytuowanie zabezpieczenia głównego:
 - 9.1 **wyłącznik nadmiarowo-prądowy o wartości prądu znamionowego 16 [A],**
 - 9.2 **ww. zabezpieczenie usytuować w złączu licznikowym,**
- 10 jako system dodatkowej ochrony od porażeń przyjąć samoczynne wylączenie zasilania w czasie określonym w obowiązujących normach. Układ pracy sieci zasilającej 0,4 kV: **TN-C**
- 11 Wymagany stosunek poboru energii biernej do czynnej w miejscu dostarczania nie może być większy niż $\tan \phi = 0,4$.
- 12 Poziom zmienności parametrów technicznych energii elektrycznej w sieci mieścić się w granicach przywołanego wyżej Rozporządzenia Ministra Gospodarki.
- 13 Instalacje i urządzenia elektryczne należące do Odbiorcy powinny zapewniać bezpieczeństwo użytkowania, a przede wszystkim ochronę przed porażeniem prądem elektrycznym oraz ochronę przed przepięciami łączeniowymi i atmosferycznymi występującymi w sieci energetycznej, powstaniem pożaru, wybuchem i innymi szkodami. Wszelkie prace powinny wykonać osoby posiadające odpowiednie uprawnienia i kwalifikacje do prowadzenia robót elektrycznych.
- 14 informacje dodatkowe:

14.1 warunki przyłączenia są ważne 2 lata od daty ich doręczenia,

14.2 realizacja inwestycji związanych z przyłączeniem obiektu Wnioskodawcy będzie dokonywana na zasadach określonych w umowie o przyłączenie do sieci dystrybucyjnej. Realizacja warunków przyłączenia (w tym rozpoczęcie prac projektowych) wymaga podpisania w okresie ważności warunków przyłączenia umowy o przyłączenie.

15 Uwagi dodatkowe:

15.1 PGE Dystrybucja S.A. zastrzega sobie prawo zmiany zakresu rzeczowego prac, wynikających ze zmian stanu sieci i jej konfiguracji lub utrudnień w budowie urządzeń.

15.2 Zmiany wpływające na zwiększenie opłaty za przyłączenie wymagają akceptacji Podmiotu Przyłączonego oraz zmiany umowy o przyłączenie.

Warunki przyłączenia opracował:

Milena Krzyżówek

Warunki przyłączenia zatwierdził.

PGE Dystrybucja S.A.
Odział Warszawa
Region Energetyczny Legionowo
Wydział Projektowania i Rozwoju
Kierownik
Grzegorz Gwiazdowski

**STAROSTWO POWIATU
WARSZAWSKIEGO ZACHODNIEGO
z siedzibą
w Ożarowie Mazowieckim.**

2. Warunki przyłączenia do przepompowni PIII-2



**STAROSTWO POWIATU
WARSZAWSKIEGO ZACHODNIEGO
z siedzibą
w Ożarowie Mazowieckim**

Załącznik nr 1 do umowy nr 19-G3/UP/04759 o przyłączenie do sieci.

Legionowo, 18-10-2019 r.
19-G3/S/04759.

**ZAKŁAD WODOCIĄGÓW I KANALIZACJI W ŁOMIANKACH SP. Z
O.O.
Łomianki
ul. Rolnicza 244
05-092 Łomianki**

**Warunki przyłączenia nr 19-G3/WP/04759 dla Podmiotu V grupy przyłączeniowej
do sieci dystrybucyjnej o napięciu znamionowym 0,4 kV**

**Nazwa obiektu przyłączanego do sieci: PRZEPOMPOWNI ŚCIEKÓW PIII-2
Lokalizacja: gmina Łomianki, miejscowość Nowy Dziekanów, ul. Rolnicza, nr dz. 112/1**

Na podstawie rozporządzenia Ministra Gospodarki z dnia 04 maja 2007r. w sprawie szczegółowych warunków funkcjonowania systemu elektroenergetycznego (Dz.U. nr 93 z 2007r. poz. 623 z późn. zm.), w odpowiedzi na wniosek z dnia 20-09-2019, określa się następujące warunki przyłączenia:

- 1 Miejsce przyłączenia: **słup w linii nN - stacja transf. 04-1514**. Stacja zasilająca **04-1514 Dziekanów Polski 2**.
- 2 Miejsce dostarczenia energii elektrycznej stanowiące jednocześnie miejsce rozgraniczenia własności sieci dystrybucyjnej PGE Dystrybucja S.A. i instalacji Podmiotu Przyłączanego: **zaciski na listwie zaciskowej za układem pomiarowo-rozliczeniowym w kierunku instalacji odbiorcy**.
- 3 Moc przyłączeniowa: **5,00 kW** – zasilanie podstawowe
- 4 Rodzaj przyłącza: **kablowe**.
- 5 Zakres niezbędnych zmian w sieci związanych z przyłączeniem:
5.1 **wybudować przyłączy YAKXS 4x70 mm² dł. około 90m od miejsca przyłączenia wym. w pkt 1 do linii ogrodzenia działki, przyłączy zakończyć złączem kablowo-licznikowym**
- 6 Wymagania w zakresie budowy instalacji odbiorcy:
6.1 Od złącza pomiarowego do miejsca odbioru wybudować wewnętrzną linię zasilającą spełniającą wymogi określone w Rozporządzeniu Ministra Infrastruktury z dn. 12 kwietnia 2002r w sprawie warunków technicznych, jakim powinny odpowiadać budynki i ich usytuowanie (Dz. U. nr 75 poz. 690) z późniejszymi zmianami.
- 7 Miejsce zainstalowania układu pomiarowo-rozliczeniowego: **złącze kablowo-pomiarowe nN w linii ogrodzenia/granicy działki**.
- 8 Wymagania dotyczące układu pomiarowo-rozliczeniowego i systemu pomiarowo-rozliczeniowego:
8.1 zastosować bezpośredni układ pomiarowo-rozliczeniowy na napięciu 0,4 kV z licznikiem 3-fazowym energii elektrycznej zapewniającym jednokierunkowy pomiar energii czynnej,
8.2 układ pomiarowo-rozliczeniowy winien spełniać wymagania techniczne dla układów i systemów pomiarowych w szczególności wymagania dla kategorii C1 określone w „Instrukcji Ruchu i Eksploatacji Sieci Dystrybucyjnej” (IRIESD) obowiązującej w PGE Dystrybucja S.A. oraz „Wytycznych do budowy systemów elektroenergetycznych w PGE Dystrybucja S.A.”.
- 9 Rodzaj i usytuowanie zabezpieczenia głównego:
9.1 **rozłącznik bezpiecznikowy w złączu kablowym o wartości prądu znamionowego 20 [A],**
9.2 **wyłącznik nadmiarowo-prądowy przedlicznikowy przystosowany do plombowania o wartości prądu znamionowego 10 [A],**
- 10 Jako system dodatkowej ochrony od porażeń przyjąć samoczynne wyłączenie zasilania w czasie określonym w obowiązujących normach. Układ pracy sieci zasilającej 0,4 kV: **TN-C**
- 11 Wymagany stosunek poboru energii biernej do czynnej w miejscu dostarczenia nie może być większy niż $\text{tg } \phi = 0,4$.
- 12 Poziom zmienności parametrów technicznych energii elektrycznej w sieci mieści się w granicach przywołanego wyżej Rozporządzenia Ministra Gospodarki.
- 13 Instalacje i urządzenia elektryczne należące do Odbiorcy powinny zapewniać bezpieczeństwo użytkowania, a przede wszystkim ochronę przed porażeniem prądem elektrycznym oraz ochronę przed przepięciami łączeniowymi i atmosferycznymi występującymi w sieci energetycznej, powstaniem pożaru, wybuchem i innymi szkodami. Wszelkie prace powinny wykonać osoby posiadające odpowiednie uprawnienia i kwalifikacje do prowadzenia robót elektrycznych.

ZASILANIE ELEKTROENERGETYCZNE POMPOWNI ŚCIEKÓW

14 Informacje dodatkowe:

14.1 warunki przyłączenia są ważne 2 lata od daty ich doręczenia,

14.2 realizacja inwestycji związanych z przyłączeniem obiektu Wnioskodawcy będzie dokonywana na zasadach określonych w umowie o przyłączenie do sieci dystrybucyjnej. Realizacja warunków przyłączenia (w tym rozpoczęcie prac projektowych) wymaga podpisania w okresie ważności warunków przyłączenia umowy o przyłączenie.

15 Uwagi dodatkowe:

15.1 PGE Dystrybucja S.A. zastrzega sobie prawo zmiany zakresu rzeczowego prac, wynikających ze zmian stanu sieci i jej konfiguracji lub utrudnień w budowie urządzeń.

15.2 Zmiany wpływające na zwiększenie opłaty za przyłączenie wymagają akceptacji Podmiotu Przyłączanego oraz zmiany umowy o przyłączenie.

Warunki przyłączenia opracował:

Paweł Błoński



**STAROSTWO POWIATU
WARSZAWSKIEGO ZACHODNIEGO**
z siedzibą
w Ożarowie Mazowieckim

Warunki przyłączenia zatwierdził.

PGE Dystrybucja S.A.
Dzielnica Warszawa
Rejon Energetyczny Legionowo
Wydział Przyłączenia i Rozwoju
Kierownik
Grzegorz Gwiazdowski

3. Warunki przyłączenia do przepompowni PIII-3



PGE Dystrybucja S.A.

WP-1
(wz 01.10.2019)
Legionowo, 15-09-2020 r.
20-G3/S/06444.

Załącznik nr 1 do umowy nr 20-G3/UP/06444 o przyłączenie do sieci.

ZAKŁAD WODOCIĄGÓW I KANALIZACJI W ŁOMIANKACH SP. Z O.O.
Łomianki
ul. Rolnicza 244
05-092 łomianki

Warunki przyłączenia nr 20-G3/WP/06444 dla Podmiotu V grupy przyłączeniowej do sieci dystrybucyjnej o napięciu znamionowym 0,4 kV

Nazwa obiektu przyłączonego do sieci: PRZEPOMPOWNIA ŚCIEKÓW PIII-3
Lokalizacja: gmina Łomianki, miejscowość Nowy Dziekanów, ul. Rolnicza, nr dz. 144

Na podstawie rozporządzenia Ministra Gospodarki z dnia 04 maja 2007r. w sprawie szczegółowych warunków funkcjonowania systemu elektroenergetycznego (Dz.U. nr 93 z 2007r. poz. 623 z późn. zm.), w odpowiedzi na wniosek z dnia 28-08-2020, określa się następujące warunki przyłączenia:

- 1 Miejsce przyłączenia: **stup w linii nN. Stacja zasilająca 04-0730 Dziekanów Nowy 2.**
- 2 Miejsce dostarczania energii elektrycznej stanowiące jednocześnie miejsce rozgraniczenia własności sieci dystrybucyjnej PGE Dystrybucja S.A. i instalacji Podmiotu Przyłączonego: **zaciski na listwie zaciskowej za układem pomiarowo-rozliczeniowym w kierunku instalacji odbiorcy.**
- 3 Moc przyłączeniowa: **6,00 kW** – zasilanie podstawowe.
- 4 Rodzaj przyłącza: kablowe.
- 5 Zakres niezbędnych zmian w sieci związanych z przyłączeniem:
 - 5.1 **wybudować przyłącze YAKXS 4x35 mm² od miejsca przyłączenia wym. w pkt 1 do linii ogrodzenia działki o długości 20m, przyłącze zakończyć złączem kablowo-licznikowym**
- 6 Wymagania w zakresie budowy instalacji odbiorcy:
 - 6.1 Od złącza pomiarowego do miejsca odbioru wybudować wewnętrzną linię zasilającą spełniającą wymogi określone w Rozporządzeniu Ministra Infrastruktury z dn. 12 kwietnia 2002r w sprawie warunków technicznych, jakim powinny odpowiadać budynki i ich usytuowanie (Dz. U. nr 75 poz. 690) z późniejszymi zmianami.
- 7 Miejsce zainstalowania układu pomiarowo-rozliczeniowego: **złącze kablowo-pomiarowe nN w linii ogrodzenia/granicy działki.**
- 8 Wymagania dotyczące układu pomiarowo-rozliczeniowego i systemu pomiarowo-rozliczeniowego:
 - 8.1 zastosować bezpośredni układ pomiarowo-rozliczeniowy na napięciu 0,4 kV z licznikiem 3-fazowym energii elektrycznej zapewniającym jednokierunkowy pomiar energii czynnej,
 - 8.2 układ pomiarowo-rozliczeniowy winien spełniać wymagania techniczne dla układów i systemów pomiarowych w szczególności wymagania dla kategorii C1 określone w „Instrukcji Ruchu i Eksploatacji Sieci Dystrybucyjnej” (IRIESD) obowiązującej w PGE Dystrybucja S.A. oraz „Wytycznych do budowy systemów elektroenergetycznych w PGE Dystrybucja S.A.”.
- 9 Rodzaj i usytuowanie zabezpieczenia głównego:
 - 9.1 **wyłącznik nadmiarowo-prądowy o wartości prądu znamionowego 10 [A],**
 - 9.2 **ww. zabezpieczenie usytuować w złączu licznikowym,**
- 10 Jako system dodatkowej ochrony od porażień przyjąć samoczynne wyłączenie zasilania w czasie określonym w obowiązujących normach. Układ pracy sieci zasilającej 0,4 kV: **TN-C**
- 11 Wymagany stosunek poboru energii biernej do czynnej w miejscu dostarczania nie może być większy niż $\text{tg } \phi = 0,4$.
- 12 Poziom zmienności parametrów technicznych energii elektrycznej w sieci mieści się w granicach przywołanego wyżej Rozporządzenia Ministra Gospodarki.
- 13 Instalacje i urządzenia elektryczne należące do Odbiorcy powinny zapewniać bezpieczeństwo użytkowania, a przede wszystkim ochronę przed porażeniem prądem elektrycznym oraz ochronę przed przepięciami łączeniowymi i atmosferycznymi występującymi w sieci energetycznej, powstaniem pożaru, wybuchem i innymi szkodami. Wszelkie prace powinny wykonać osoby posiadające odpowiednie uprawnienia i kwalifikacje do prowadzenia robót elektrycznych.
- 14 Informacje dodatkowe:
 - 14.1 warunki przyłączenia są ważne 2 lata od daty ich doręczenia,
 - 14.2 realizacja inwestycji związanych z przyłączeniem obiektu Wnioskodawcy będzie dokonywana na zasadach określonych w umowie o przyłączenie do sieci dystrybucyjnej. Realizacja warunków przyłączenia (w tym rozpoczęcie prac projektowych) wymaga podpisania w okresie ważności warunków przyłączenia umowy o przyłączenie.
- 15 Uwagi dodatkowe:

STAROSTWIE POWIATU
WARSZAWSKIEGO ZACHODNIEGO
z siedzibą
w Ożarowie Mazowieckim

15.1 PGE Dystrybucja S.A. zastrzega sobie prawo zmiany zakresu rzeczowego prac, wynikających ze zmian stanu sieci i jej konfiguracji lub utrudnień w budowie urządzeń.

15.2 Zmiany wpływające na zwiększenie opłaty za przyłączenie wymagają akceptacji Podmiotu Przyłączanego oraz zmiany umowy o przyłączenie.

Warunki przyłączenia opracował:
Zbigniew Szmigielski



Warunki przyłączenia zatwierdził.

PGE Dystrybucja S.A.
01-644 Warszawa
Regon: 141243200
Wydział Energetyczny Legionowo
ul. Włocławskiej 10
08-110 Legonowo
Pracownik
Grzegorz Gwiazdowski



**STAROSTWO POWIATU
WARSZAWSKIEGO ZACHODNIEGO**
z siedzibą
w Ożarowie Mazowieckim

II. OPIS TECHNICZNY

do projektu budowlany „Budowa sieci wodociągowej i sieci kanalizacji sanitarnej w gminie Łomianki w ulicach: Rolniczej, Literackiej, wał przeciwpowodziowy, Stefana Batorego, Podróżnej, Poziomkowej, Królowej Marysienki, dróg dojazdowych do ul. Rolniczej, dróg dojazdowych do ul. Podróżnej w miejscowości Dziekanów Nowy - część 1” – zasilanie elektroenergetyczne przepompowni.

1. Zakres opracowania

Zakres projektu obejmuje budowę policznikowej linii zasilającej.

Projekt przyłączy będzie przedmiotem odrębnego opracowania wykonywanego przez PGE Dystrybucja S.A. Oddział Warszawa.

2. Podstawa opracowania

Podstawą opracowania są następujące dokumenty:

- Umowa na prace projektowe nr 13/08/507/2018/ZWIK z dnia 13.08.2019r. zawarta pomiędzy Inwestorem Zakładem Wodociągów i Kanalizacji w Łomiankach Sp. z o.o. mającym siedzibę ul. Rolnicza 244, 05-092 Łomianki, a firmą Geokart-International Sp. z o.o. mającym siedzibę przy ul. Wita Stwosza 44, 35-113 Rzeszów,
- Mapy do celów projektowych w skali 1:500,
- Decyzja o uwarunkowaniach środowiskowych
- Decyzja o środowiskowych uwarunkowaniach zgody na realizację przedsięwzięcia,
- Uzgodnienia z Inwestorem
- Ustawa z dnia 27 marca 2003 r. o planowaniu i zagospodarowaniu przestrzennym
- Ustawa Prawo Budowlane z dnia 7 lipca 1994 r. (Dz. U. z 2000 r. Nr 103, poz. 1126 z późniejszymi zmianami) wraz z przepisami wykonawczymi
- Przepisy i normatywy techniczne i opracowania projektowe:
 - N SEP-E-001 Sieci elektroenergetyczne niskiego napięcia. Ochrona przeciwporażeniowa.

STAROSTWO POWIATU
WARSZAWSKIEGO ZACHODNIEGO
z siedzibą
w Ożarowie Mazowieckim

- N SEP-E-003 Elektroenergetyczne linie napowietrzne. Projektowanie i budowa. Linie prądu przemiennego z przewodami pełnoizolowanymi oraz z przewodami niepełnoizolowanymi.
- PN-E-5100-1: 1998 Elektroenergetyczne linie napowietrzne. Projektowanie i budowa. Linie prądu przemiennego z przewodami roboczymi gołymi.
- N SEP-E-004 Elektroenergetyczne i sygnalizacyjne linie kablowe. Projektowanie i budowa.
- PN-E-05125:1976 Elektroenergetyczne i sygnalizacyjne linie kablowe - Projektowanie i budowa.
- „Ochrona sieci elektroenergetycznych od przepięć” - opracowanie pod patronatem PTPiREE Poznań 2005 rok.
- Ustawa Prawo energetyczne (tj. Dz. U. z 2006 r. Nr 89, poz. 625 z późn. zm.).
- Rozporządzenie Ministra Gospodarki z dnia 4 maja 2007 r. w sprawie szczegółowych warunków funkcjonowania systemu elektroenergetycznego (Dz. U. Nr 93, poz. 623).
- Rozporządzenie Ministra Infrastruktury z dnia 12 kwietnia 2002 r. w sprawie warunków technicznych, jakim powinny odpowiadać budynki i ich usytuowanie (Dz.U. Nr 75, poz. 690 z późn. zm.).
- Rozporządzenie Ministra Gospodarki z dnia 7 stycznia 2008 r. w sprawie wymagań, którym powinny odpowiadać liczniki energii elektrycznej czynnej prądu przemiennego oraz szczegółowego zakresu badań i sprawdzeń wykonywanych podczas prawnej kontroli metrologicznej tych przyrządów pomiarowych (Dz. U. Nr 11, poz. 63).
- PN - EN 62053 - Urządzenia do pomiaru energii elektrycznej (prądu przemiennego).
- PN - EN 62052 - Urządzenia do pomiaru energii elektrycznej (prądu przemiennego).
- PN - EN 62056 - Pomiary elektryczne - Wymiana danych w celu odczytu liczników, sterowania taryfami i obciążeniem.
- PN - EN 61140 - Ochrona przed porażeniem prądem elektrycznym. Wspólne aspekty instalacji i urządzeń.
- PN - IEC 60364 - Instalacje elektryczne w obiektach budowlanych.
- PN - IEC 61312 - Ochrona przed piorunowym impulsem elektromagnetycznym.

3. Zasilanie elektroenergetyczne

3.1. Lokalizacja pompowni

Projektowane pompownie ścieków zlokalizowane są w pasie dróg gminnych:

- PIII-1 – działka o nr ewid. 131/1 ul. Rolnicza – Nowy Dziekanów
- PIII-2 – działka o nr ewid. 112/1 ul. Rolnicza - Nowy Dziekanów
- PIII-3 – działka o nr ewid. 144 ul. Rolnicza - Nowy Dziekanów

Miejszem przyłączenia projektowanych pompowni będą sieci niskiego napięcia zlokalizowane w pobliżu przepompowni. Istniejąca sieć niskiego napięcia pracuje dla pompowni pracuje w układzie TN-C.

URZĄD POWIATU
WARSZAWSKIEGO ZACHODNIEGO
z siedzibą
w Ożarowie Mazowieckim

3.2. Zasilanie przepompowni

Szafy pompowni ścieków zasilana będzie licznikową linią kablową czterożyłową YKY od zestawu złączowo – licznikowego zlokalizowanego w granicy działki. Granicę eksploatacji dla pompowni stanowić będą zaciski prądowe od wyłącznika instalacyjnego przeciążeniowego w kierunku instalacji Odbiorcy.

Odcinek przyłącza kablowego do projektowanego zestawu złączowo – licznikowego wraz z nim będzie na majątku i w eksploatacji PGE DYSTRYBUCJA S.A. Oddział Warszawa, natomiast licznikowa linia zasilająca pozostanie na majątku Odbiorcy. Zgodnie z technicznymi warunkami przyłączenia oraz rozpoznaniem w terenie, dla zasilania wszystkich pompowni ścieków należy wykonać następujące prace:

- montaż kabla z szafki pomiarowej lub rozdzielni głównej do szafki sterowniczej pompowni,
- montaż i podłączenie szafki sterowniczej (dostawa z pompownią),
- montaż oświetlenia pompowni na słupie stalowym 5m z oprawą LED 50W,
- z szafki sterowniczej należy wprowadzić kable do zasilania pomp i czujnika poziomu (kable dostarczone z szafką sterowniczą),
- równolegle z kablami należy ułożyć bednarke FeZn 25x4

4. Oświetlenie zewnętrzne pompowni

Oświetlenie zewnętrzne terenu pompowni zaprojektowano z wykorzystaniem stalowego słupa ocynkowanego o wysokości 5m, zabudowanego na prefabrykowanym fundamencie

betonowym typu F-100/200. Do oświetlenia terenu zaprojektowano oprawę oświetleniową z wykorzystaniem źródła światła w technologii LED o mocy 50W. Zasilanie słupa oświetlenia zewnętrznego zaprojektowano z szafki sterowniczej pompowni kablem ziemnym YKYżo 3x2,5 mm². W szafce sterowniczej dostarczanej przez producenta pompowni należy przewidzieć obwód zasilający oświetlenie z zabezpieczeniem bezpiecznikowym o wartości 10A oraz przełącznik manualny załącz/wyłącz do ręcznego załączania/wyłączania oświetlenia przez obsługę

5. Ogólne warunki budowy sieci kablowych.

5.1. Wymagania ogólne.

Kable, osprzęt i materiały pomocnicze stosowane do budowy linii kablowych powinny odpowiadać wymaganiom Polskich Norm.

5.2. Ochrona kabli.

Kable należy chronić przed uszkodzeniami mechanicznymi, w miejscach skrzyżowania i zbliżenia z istniejącą infrastrukturą podziemną.

5.3. Zasady układania kabla $U_n < 1$ kV w ziemi.

Kable należy układać zgodnie z wymaganiami podanymi przez producenta kabla (temperatura układania, promień zgięcia itp.) Kable należy układać na dnie wykopu, jeżeli grunt jest piaszczysty (wolny od zanieczyszczeń i kamieni), w pozostałych przypadkach kable należy układać na warstwie piasku o grubości, co najmniej 10cm. Ułożone kable należy zasypać warstwą piasku o grubości, co najmniej 10cm, następnie warstwą rodzimego gruntu o grubości, co najmniej 15cm, a następnie przykryć folią z tworzywa sztucznego grubości 0,5mm koloru niebieskiego. Kabel należy układać na głębokości 0,9m. W przypadku wprowadzenia kabla do stacji, przy skrzyżowaniach lub obejściu urządzeń podziemnych dopuszcza się ułożenie kabla na mniejszej głębokości, jednak na tym odcinku kabel należy chronić rurą osłonową.

Skrzyżowania kabli z innymi urządzeniami podziemnymi należy wykonać zgodnie z postanowieniami normy.

Przy skrzyżowaniu projektowanych kabli nn z istniejącymi kablami nn przewiduje się zachowanie wymaganej odległości 15 cm, a w przypadku zbliżeń 5cm.

Przy skrzyżowaniu projektowanych kabli nn z istniejącymi sieciami (woda, kanalizacja) przewiduje się zachowanie wymaganej odległości 25+średnica przeszkody, a w przypadku zbliżeń 25+średnica przeszkody.

Wszystkie skrzyżowania kabla energetycznego z istniejącymi i projektowanymi mediami należy zabezpieczać rurami ochronnymi o przekrojach i długościach wynikających z postanowień normy.

5.4. *Zakończenia kabli.*

Kable należy zabezpieczyć przed wnikaniem wilgoci w ich wnętrze. Końce żył kabli elektroenergetycznych zakończyć typowymi końcówkami kablowymi.

6. **Szafka sterownicza**

Na terenie przepompowni projektuje się zainstalować wolnostojącą szafkę sterowniczą dostarczaną razem z przepompownią. Do szafy sterowniczej można dołączyć dwie pompy ściekowe. Szafki wykonane są w obudowach metalowych, o stopniu ochrony IP 66.

Szafę doposażyć w zabezpieczenia:

- przepięciowe,
- różnicowo-prądowe,
- nadprądowe,
- wyłączniki silnikowe.

STAROSTWO POWIATU
WARSZAWSKIEGO ZACHODNIEGO
z siedzibą
w Ożarowie Mazowieckim

Do funkcjonowania układu pomp przewidziano układy z sondą hydrostatycznej (z wyjściem 4...20mA) oraz dwóch pływakowych sygnalizatorów poziomu (sucho bieg i poziom maksymalny). Każda z pomp może pracować w dwóch trybach: trybie ręcznym lub trybie automatycznym. Istnieje też możliwość odstawienia każdej z pomp. W celu równomiernego zużywania się obu pomp powinny pracować one w trybie pracy naprzemiennej z godzinowym zrównywaniem czasu pracy. Układ sterowania posiada sterownik PLC oraz radiomodem SATEL VHF dzięki któremu zapewniony jest ciągły przekaz do stacji wizualizacji. W trybie automatycznym układ działa bezobsługowo, do sterowania wykorzystując sondę hydrostatyczną oraz kontrolując stany sygnalizatorów pływakowych. W tym trybie pracy i przy prawidłowo ustawionych poziomach sterowania sygnały z pływaków nigdy nie powinny spowodować załączenia się pomp.

Układu sterowania oparty sterowniku PLC, powinien posiadać także drugi „zapasowy”

układ sterowania oparty na przekaźnikach i sygnalizatorach pływakowych. Jeśli nastąpi uszkodzenie sondy lub sterownika PLC do sterowania dalej w trybie automatycznym zostanie zastosowany ten drugi „zapasowy” układ sterowania zapewniając tym samym większą niezawodność pracy pompowni. W tym trybie obie pompy startują jednocześnie.

Na drzwiach szafy sterowniczej oprócz głównego rozłącznika należy przewidzieć przełączniki wyboru trybu pracy pomp, a także kontrolki informujące o stanach pomp (praca, awaria) oraz włącznik oświetlenia w komorze pompowni i przycisk umożliwiający wypompowanie ścieków z komory poniżej poziomu suchobiegu

Przed zamówieniem szafki sterowniczej, szczegóły jej wyposażenia należy uzgodnić wcześniej z producentem na podstawie niniejszego projektu oraz wytycznymi z projektu technologicznego. Dokumentację powykonawczą dla szafki sterowniczej dostarcza producent.

7. Obsługa szafy sterowniczej

7.1. Tryb pracy automatyczny

- a. Włączyć zasilanie sieciowe szafy wyłącznikiem głównym.
- b. Sprawdzić poprawność wprowadzonych poziomów załączeń/wyłączeń pomp a następnie ustawić przełączniki pomp w stan AUTO.
- c. Cykl pracy rozpocznie się automatycznie, gdy poziom ścieków napływających do komory osiągnie wysokość załączenia (poziom H) zadaną na sterowniku.
- d. Następuje automatyczne załączenie pompy która ma mniejszy sumaryczny czas pracy, a przy równych czasach załączy się pompa P1 i rozpocznie się proces przepompowywania ścieków. Wyjątek od tej reguły stanowi przypadek gdy pompa która powinna być załączona ma awarię lub jest odstawiona.
- e. Gdy poziom ścieków osiągnie wysokość wyłączenia (poziom LL) zadaną na sterowniku, następuje automatyczne wyłączenie pracującej pompy i proces przepompowywania ścieków zostaje przerwany.
- f. Jeśli w trakcie pracy pompy ulegnie ona awarii lub zostanie odstawiona na jej miejsce zostanie automatycznie załączona druga pompa (jeśli jest sprawna i jest w trybie AUTO). Jeśli w trakcie pracy drugiej pompy pierwsza (poprzednio pracująca) zostanie naprawiona lub przywrócona w tryb AUTO zamiana pomp nie nastąpi, a druga pompa

będzie pracowała do poziomu wyłączenia.

- g. Przy ponownym osiągnięciu poziomu ścieków w komorze wysokości załączenia zadanej na sterowniku, następuje sytuacja opisana w punktach c...f.
- h. W przypadku gdy ilość ścieków napływających jest większa od ilości ścieków przepompowywanych przez jedną pompę, ich poziom w komorze rośnie aż do uzyskania wysokości pracy obu pomp (poziom HH). Zostanie wtedy dołączona druga pompa ściekowa.
- i. Obie pompy pracują równolegle do momentu aż poziom ścieków w komorze osiągnie wysokość wyłączenia jednej z pomp (poziom L) zadaną na sterowniku. j. Jeśli poziom wyłączenia (poziom LL lub L) zostanie nieprawidłowo ustawiony poniżej poziomu dolnego pływaka to pływak będzie powodował wyłączenia pomp ściekowych a nie poziom ustawiony w sterowniku PLC.

7.2. Tryb pracy ręczny

- a. Włączyć zasilanie sieciowe szafy wyłącznikiem głównym.
- b. Dla rozpoczęcia cyklu przepompowywania ścieków należy przełączyć przełącznik danej pompy w stan START. Nastąpi natychmiastowe załączenie pompy do pracy pod warunkiem, że dolny pływak nie wskazuje stanu suchobiegu. W trybie ręcznym obowiązuje kontrola poziomu dolnego pływaka. Praca ręczna pomp powinna być używana tylko i wyłącznie w sytuacjach awaryjnych lub do celów remontowych. Aby spompować ścieki poniżej poziomu suchobiegu należy wcisnąć i przytrzymać umieszczony na drzwiach wewnętrznych przycisk „bypass suchobiegu”.
- c. Aby zatrzymać pompę należy przestawić jej przełącznik w stan STOP.

8. Okresowa obsługa

W ramach okresowej obsługi należy:

- a. sprawdzić stan połączenia śrubowego uziemienia ochronnego szafy sterowniczej
- b. sprawdzić stan zanieczyszczenia sond pomiarowych i w razie konieczności oczyścić je z zanieczyszczeń stałych
- c. sprawdzić stan połączeń mechanicznych kabli wyjściowych na listwie zaciskowej

- d. sprawdzić stan połączenia przewodów na zaciskach śrubowych styczników i wyłączników silnikowych
- e. przestrzegać ogólnych zasad bezpieczeństwa i higieny pracy oraz przepisów o Ochronie przeciwporażeniowej

9. System wizualizacji pompowni dla ZWiK Łomianki

Pompownie ścieków należy włączyć do systemu SCADA zainstalowanego na Oczyszczalni ścieków z parametrami i funkcjonalnością zgodną z istniejącą. Do celów przekazu informacji o pracy obiektu przewidziano sprzężenie sterownika z systemem SCADA poprzez radiomodem zainstalowany w rozdzielniczy pompowni i podłączony do anteny kierunkowej zainstalowanej na maszcie mocowanym do słupa oświetleniowego. Sygnał do anteny doprowadzony będzie kablem RG213 poprzez odgromnik LP400-TNC.

10. Zasilanie awaryjne

Szafka sterownicza w części odbiorcy przystosowana będzie do zasilania awaryjnego z przewoźnego agregatu prądotwórczego. Podłączenie agregatu przewidziano za pomocą gniazda wtyczkowego 3-biegunowego 32A, 500V, zamontowane w sterownicy pomp i podłączone poprzez przełącznik uniemożliwiający podanie napięcia z agregatu na sieć energetyki. Układ sterowania i sygnalizacji zasilany będzie w układzie zasilacz buforowy – akumulator. Ponadto układ sterowania będzie wyposażony w licznik zaników zasilania rejestrujący i umożliwiający odczytywanie ilości zaników napięcia i czas ich trwania

11. Ochrona przeciwporażeniowa

Podstawowa ochronę przed dotykiem bezpośrednim stanowią obudowy i osłony urządzeń aparatów oraz izolacja osprzętu izolacyjnego i przewodów. Jako dodatkową ochronę od porażenia przed dotykiem pośrednim zastosowano II klasę izolacji obudów i rozdzielnic. Elementy metalowe szafy sterowniczej podlegają uziemieniu.

12. Uwagi końcowe

Przed rozpoczęciem robót należy zlecić jednostce wykonawstwa geodezyjnego wytyczenie uzgodnionej inwestycji, a po zrealizowaniu (przed zasypaniem) geodezyjną inwentaryzację

powykonawczą. W pobliżu czynnych podziemnych przewodów i urządzeń wykopy należy prowadzić ręcznie.

Kolizyjne skrzyżowania projektowanych kabli energetycznych z istniejącymi i projektowanymi przewodami należy zabezpieczyć zgodnie z obowiązującymi normami. Zachować normatywne odległości projektowanych kabli energetycznych od projektowanych i istniejących obiektów, przewodów i zieleni wysokiej.

Całość robót należy wykonać zgodnie niniejszym opracowaniem oraz zgodnie z obowiązującymi przepisami i normami oraz przepisami BHP pod nadzorem osób uprawnionych oraz wykonać następujące pomiary:

- rezystancji izolacji kabla;
- rezystancji uziemienia;
- skuteczności samoczynnego wyłączenia.

inż. Paweł Piwowar



STAROSTWO POWIATU
WARSZAWSKIEGO ZACHODNIEGO
z siedzibą
w Ożarowie Mazowieckim


III. CZEŚĆ RYSUNKOWA

E1 – Plan sytuacyjny- zasilanie pompowni PIII-1

E2 – Plan sytuacyjny- zasilanie pompowni PIII-2

E3 – Plan sytuacyjny- zasilanie pompowni PIII-3

STAROSTWO POWIATU
WARSZAWSKIEGO ZACHODNIEGO
z siedzibą
w Ożarowie Mazowieckim

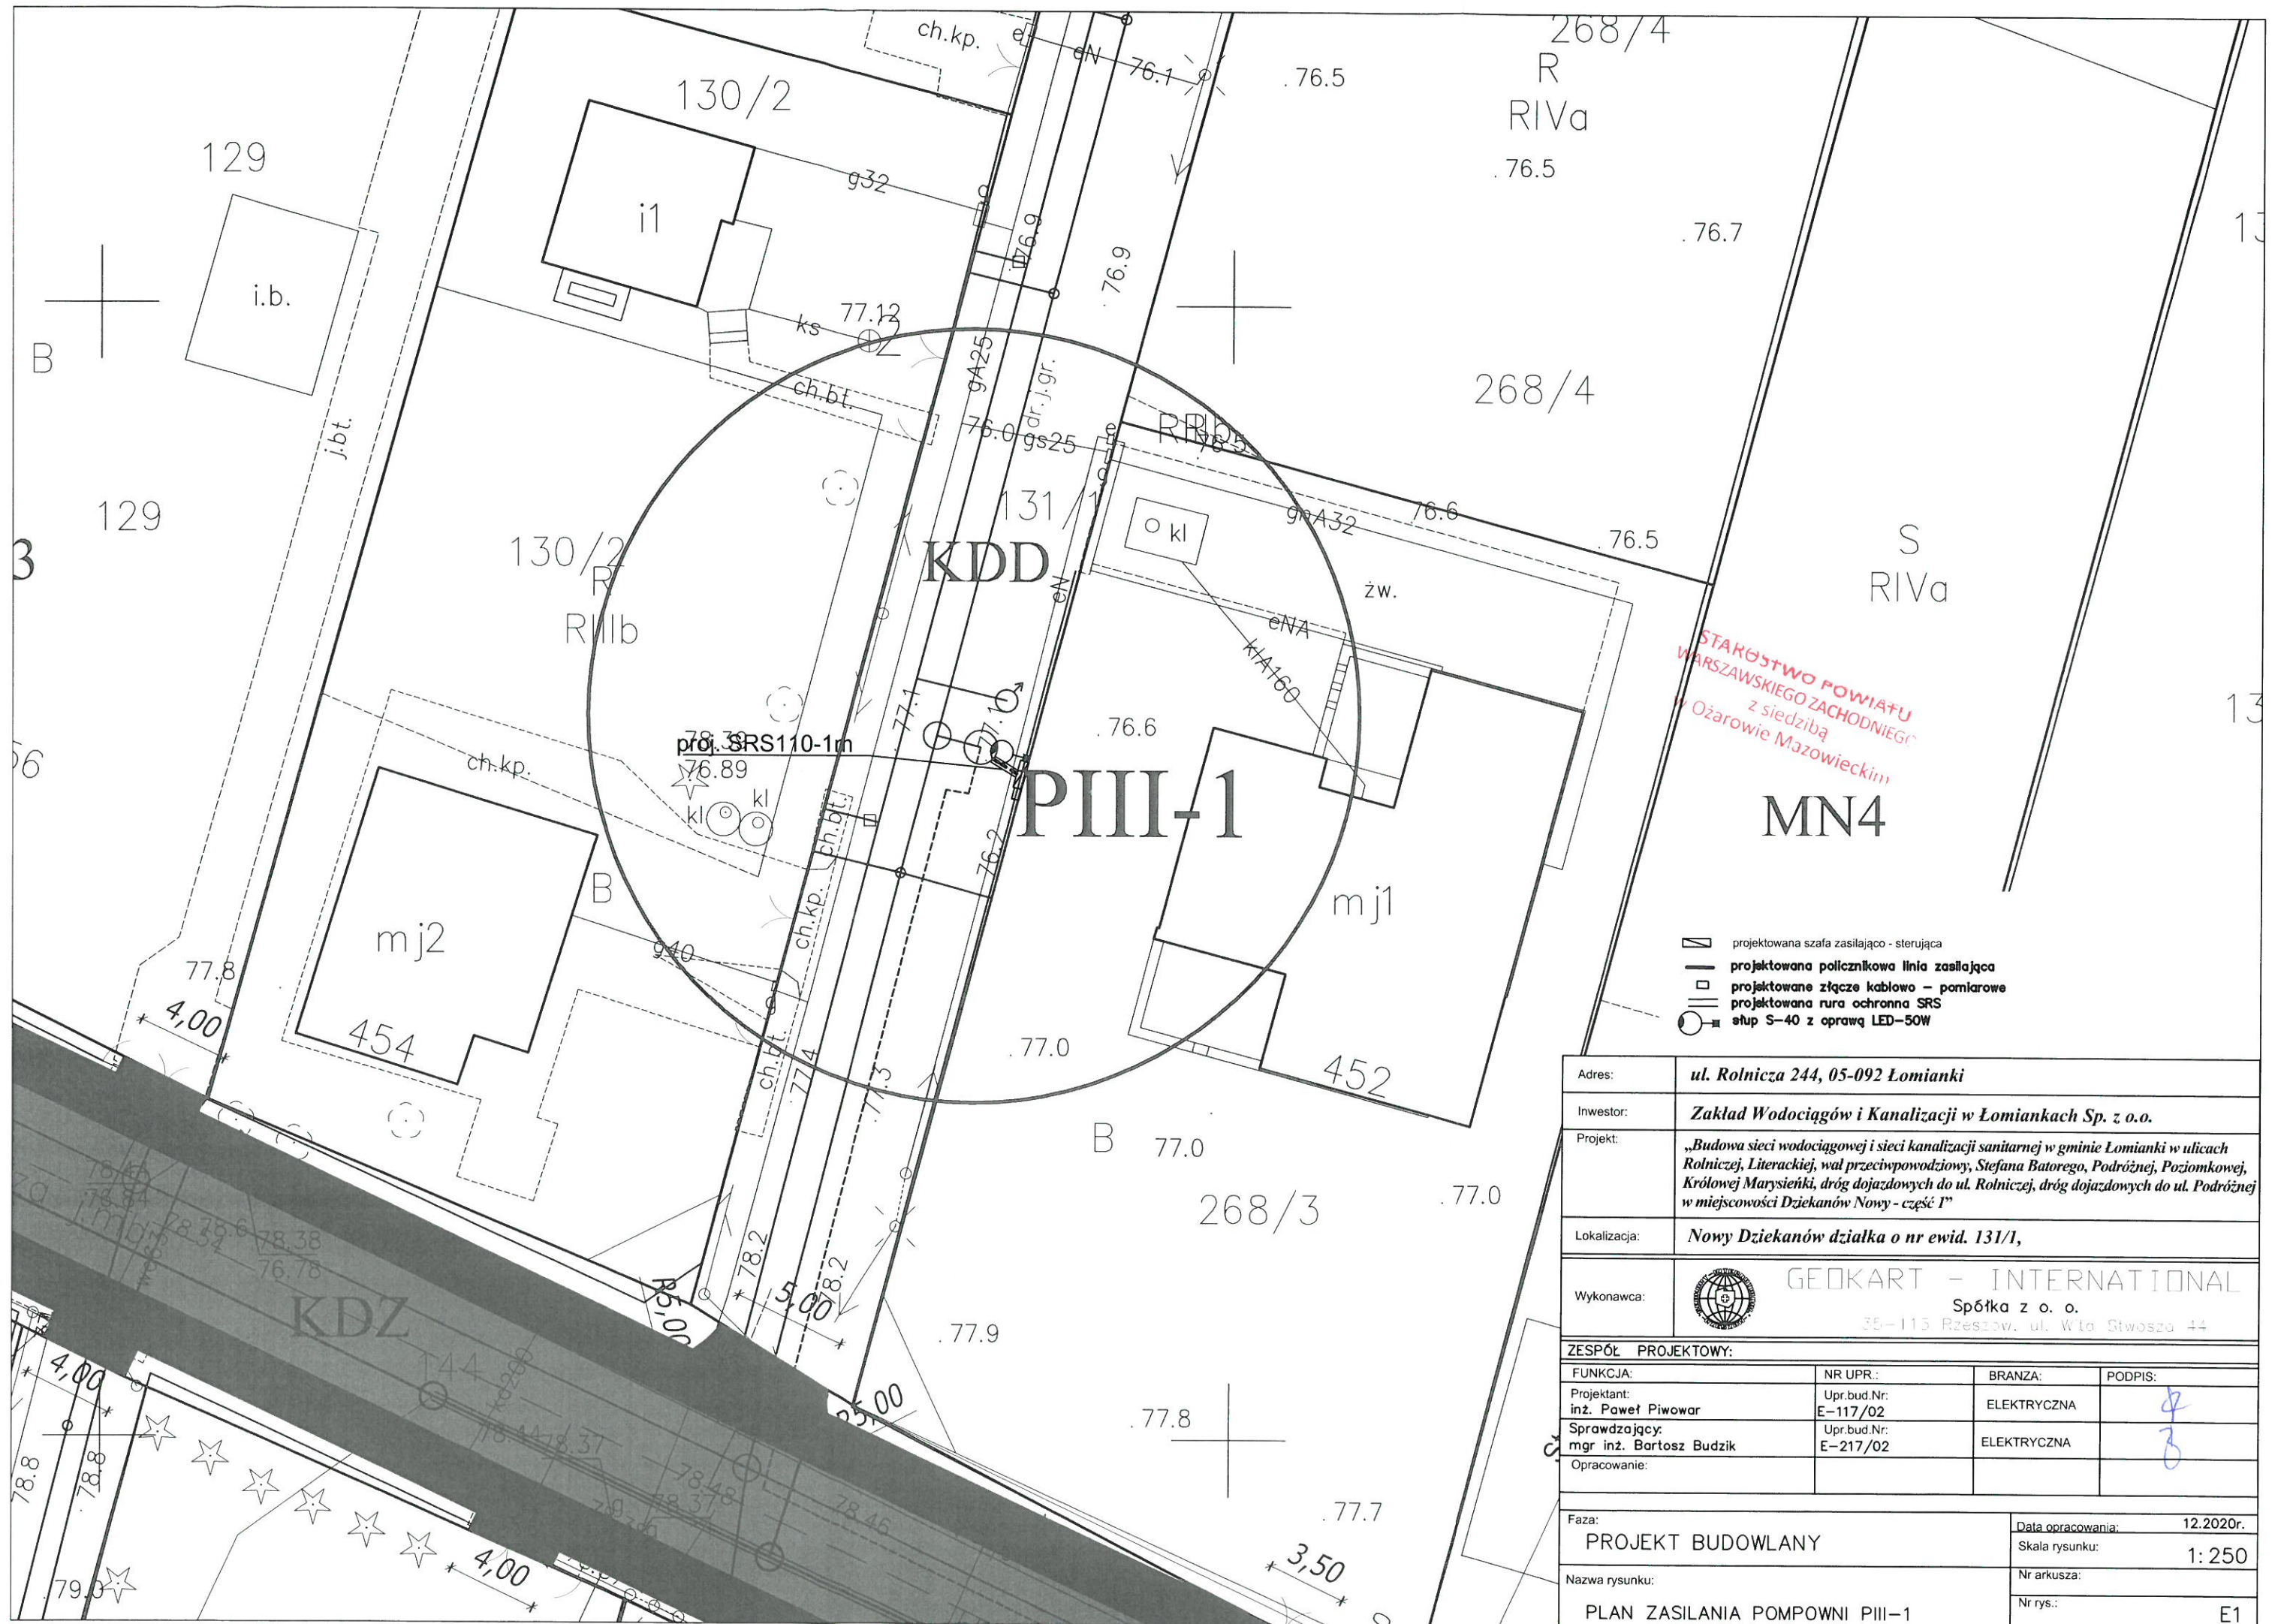


STAROSTWO POWIATU
WARSZAWSKIEGO ZACHODNIEGO
z siedzibą
w Ożarowie Mazowieckim

MN4

- projektowana szafa zasilająco - sterująca
- projektowana policznikowa linia zasilająca
- projektowane złącze kablowo - pomiarowe
- projektowana rura ochronna SRS
- słup S-40 z oprawką LED-50W


Adres:	ul. Rolnicza 244, 05-092 Łomianki		
Inwestor:	Zakład Wodociągów i Kanalizacji w Łomiankach Sp. z o.o.		
Projekt:	„Budowa sieci wodociągowej i sieci kanalizacji sanitarnej w gminie Łomianki w ulicach Rolniczej, Literackiej, wał przeciwpowodziowy, Stefana Batorego, Podróżnej, Poziomkowej, Królowej Marysieńki, dróg dojazdowych do ul. Rolniczej, dróg dojazdowych do ul. Podróżnej w miejscowości Dziekanów Nowy - część I”		
Lokalizacja:	Nowy Dziekanów działka o nr ewid. 131/1,		
Wykonawca:	 GEOKART - INTERNATIONAL Spółka z o. o. 35-115 Rzeszów, ul. Włd Stwosza 44		
ZESPÓŁ PROJEKTOWY:			
FUNKCJA:	NR UPR.:	BRANZA:	PODPIS:
Projektant: inż. Paweł Piwowar	Upr.bud.Nr: E-117/02	ELEKTRYCZNA	
Sprawdzający: mgr inż. Bartosz Budzik	Upr.bud.Nr: E-217/02	ELEKTRYCZNA	
Opracowanie:			
Faza:	PROJEKT BUDOWLANY		Data opracowania: 12.2020r.
Nazwa rysunku:	PLAN ZASILANIA POMPOWNI PIII-1		Skala rysunku: 1: 250
	Nr arkusza:	Nr rys.:	
		E1	

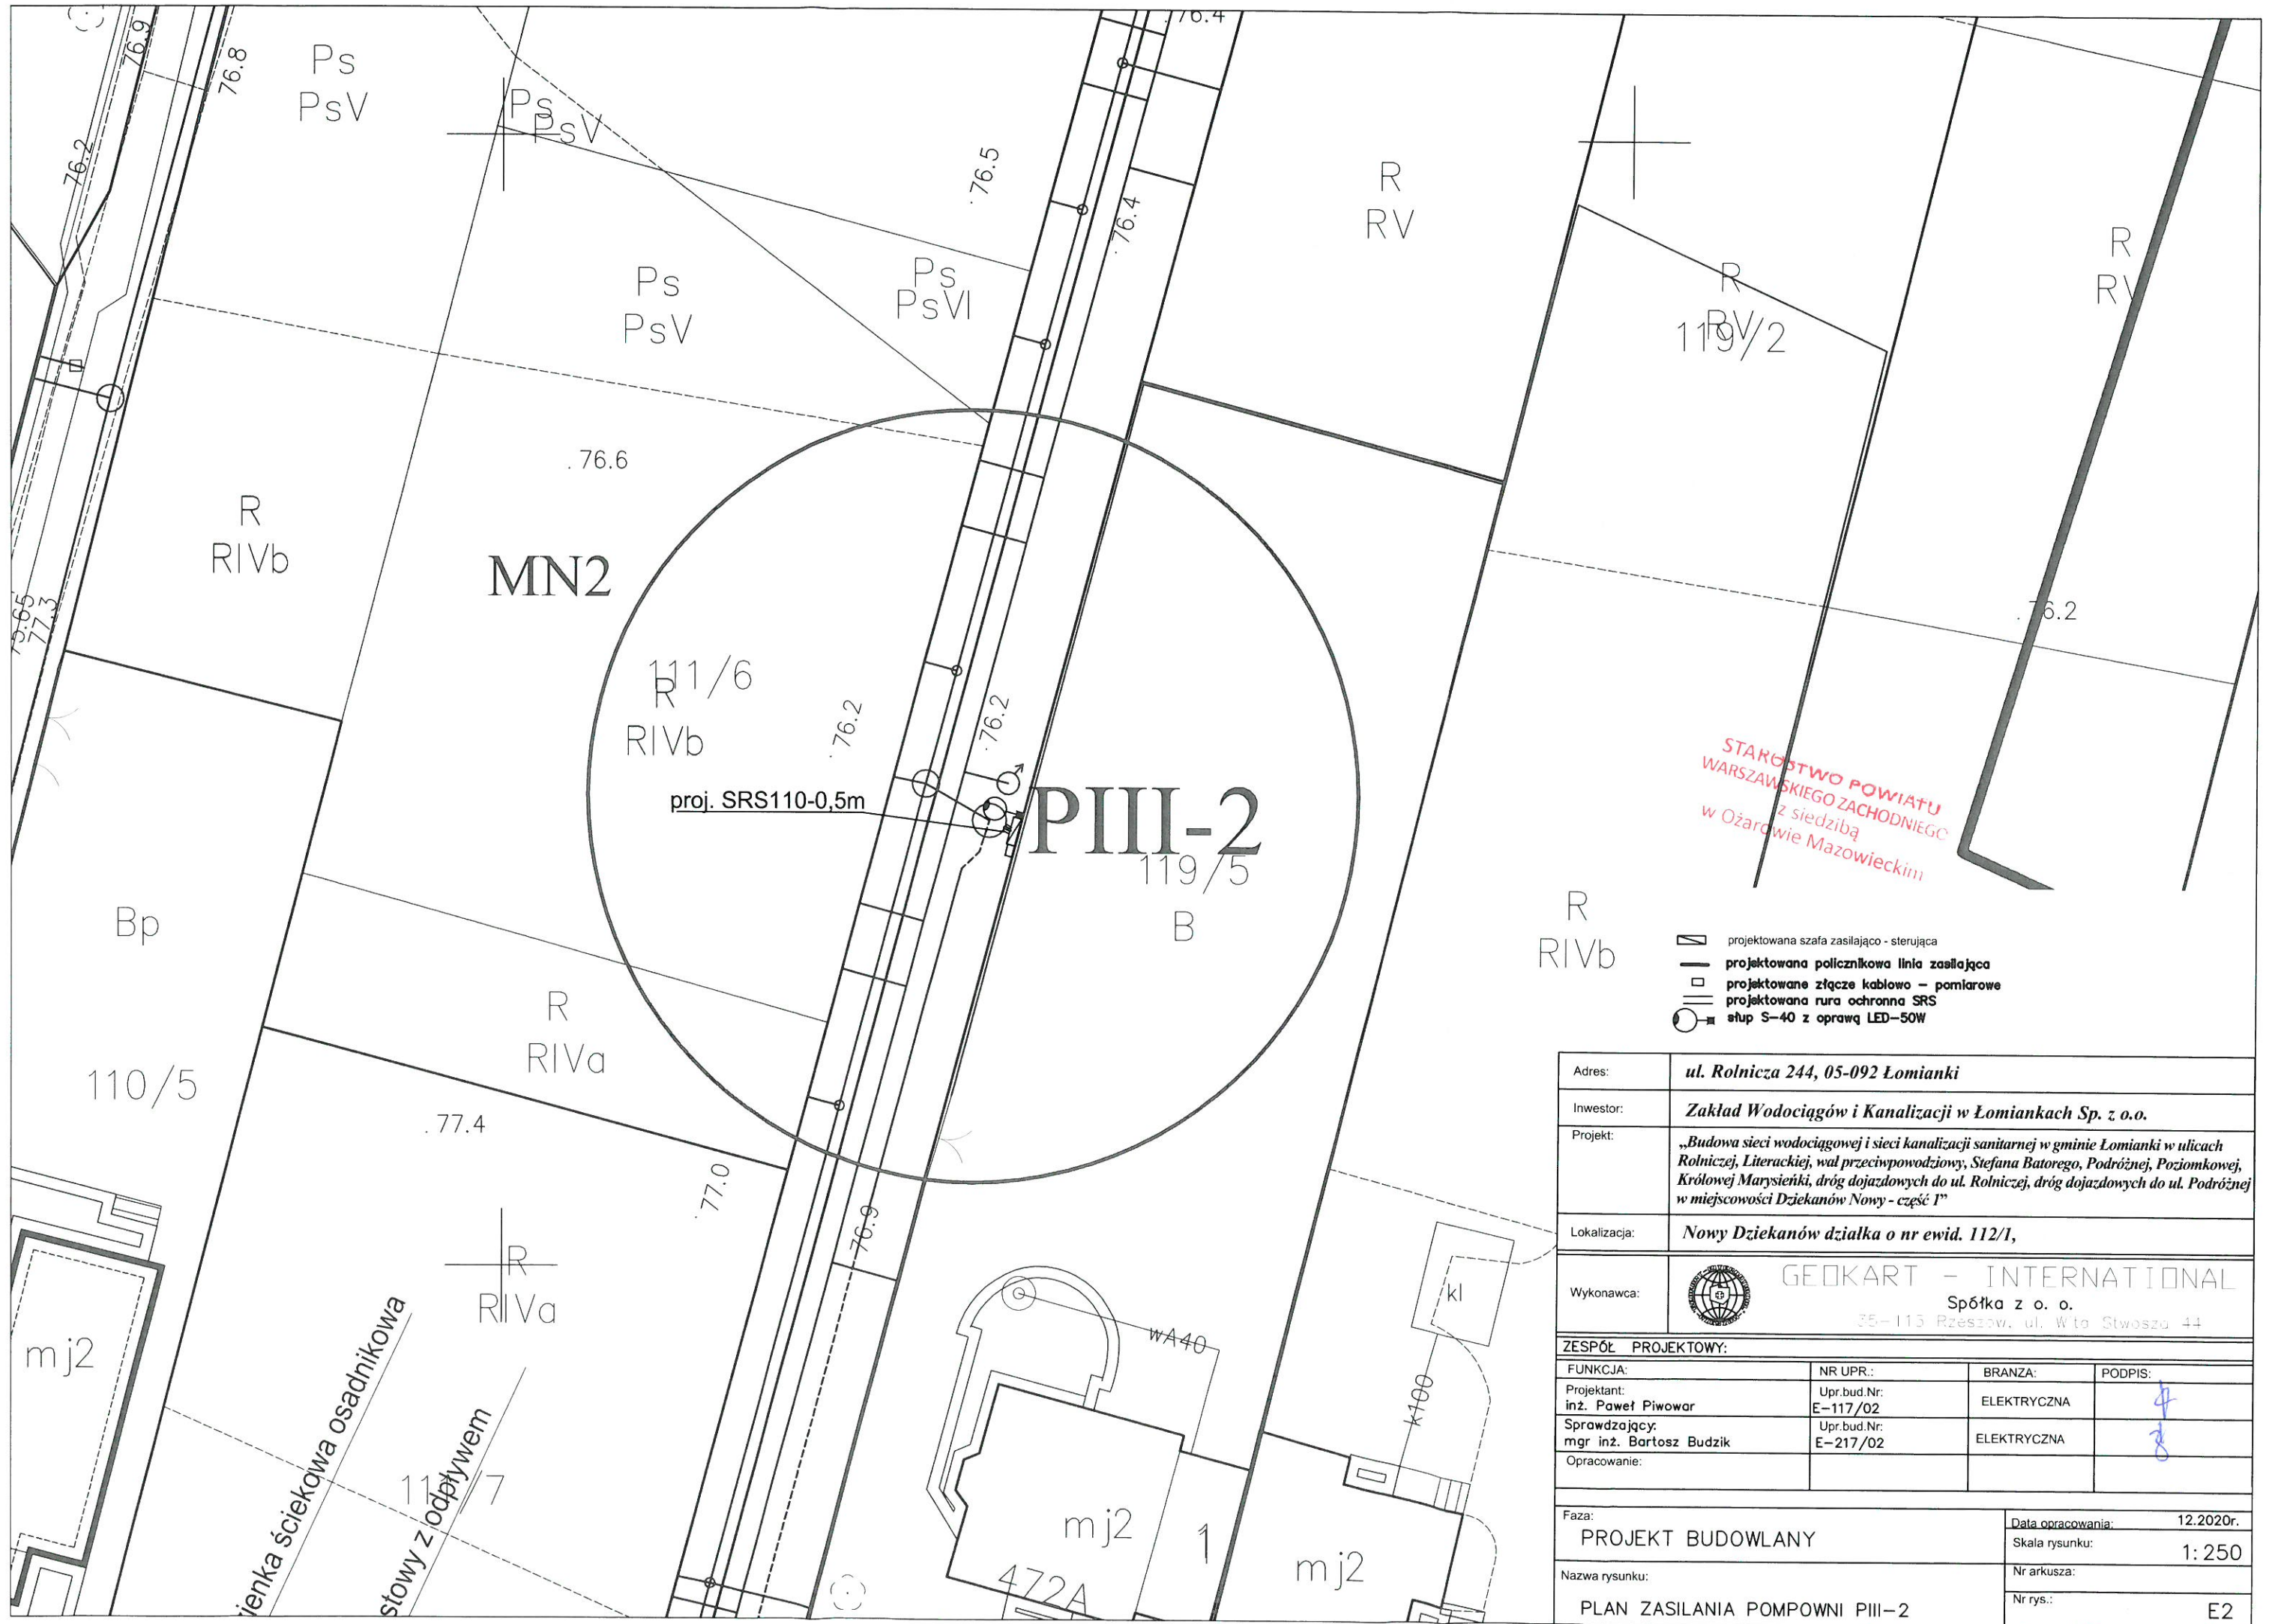

STAROSTWO POWIATU
WARSZAWSKIEGO ZACHODNIEGO
z siedzibą
w Ożardwie Mazowieckim

- projektowana szafa zasilająco - sterująca
- projektowana półcznikowa linia zasilająca
- projektowane złącze kablowo - pomiarowe
- projektowana rura ochronna SRS
- stęp S-40 z oprawą LED-50W

Adres:	ul. Rolnicza 244, 05-092 Łomianki		
Inwestor:	Zakład Wodociągów i Kanalizacji w Łomiankach Sp. z o.o.		
Projekt:	„Budowa sieci wodociągowej i sieci kanalizacji sanitarnej w gminie Łomianki w ulicach Rolniczej, Literackiej, wał przeciwpowodziowy, Stefana Batorego, Podróżnej, Poziomkowej, Królowej Marysieńki, dróg dojazdowych do ul. Rolniczej, dróg dojazdowych do ul. Podróżnej w miejscowości Dziekanów Nowy - część I”		
Lokalizacja:	Nowy Dziekanów działka o nr ewid. 112/1,		
Wykonawca:	GEOKART - INTERNATIONAL Spółka z o. o. 35-115 Rzeszów, ul. Wta Stwosza 44		
ZESPÓŁ PROJEKTOWY:			
FUNKCJA:	NR UPR.:	BRANZA:	PODPIS:
Projektant: inż. Paweł Piwowar	Upr.bud.Nr: E-117/02	ELEKTRYCZNA	
Sprawdzający: mgr inż. Bartosz Budzik	Upr.bud.Nr: E-217/02	ELEKTRYCZNA	
Opracowanie:			
Faza: PROJEKT BUDOWLANY	Data opracowania:	12.2020r.	
Nazwa rysunku: PLAN ZASILANIA POMPOWNI PIII-2	Skala rysunku:	1: 250	
	Nr arkusza:		
	Nr rys.:	E2	

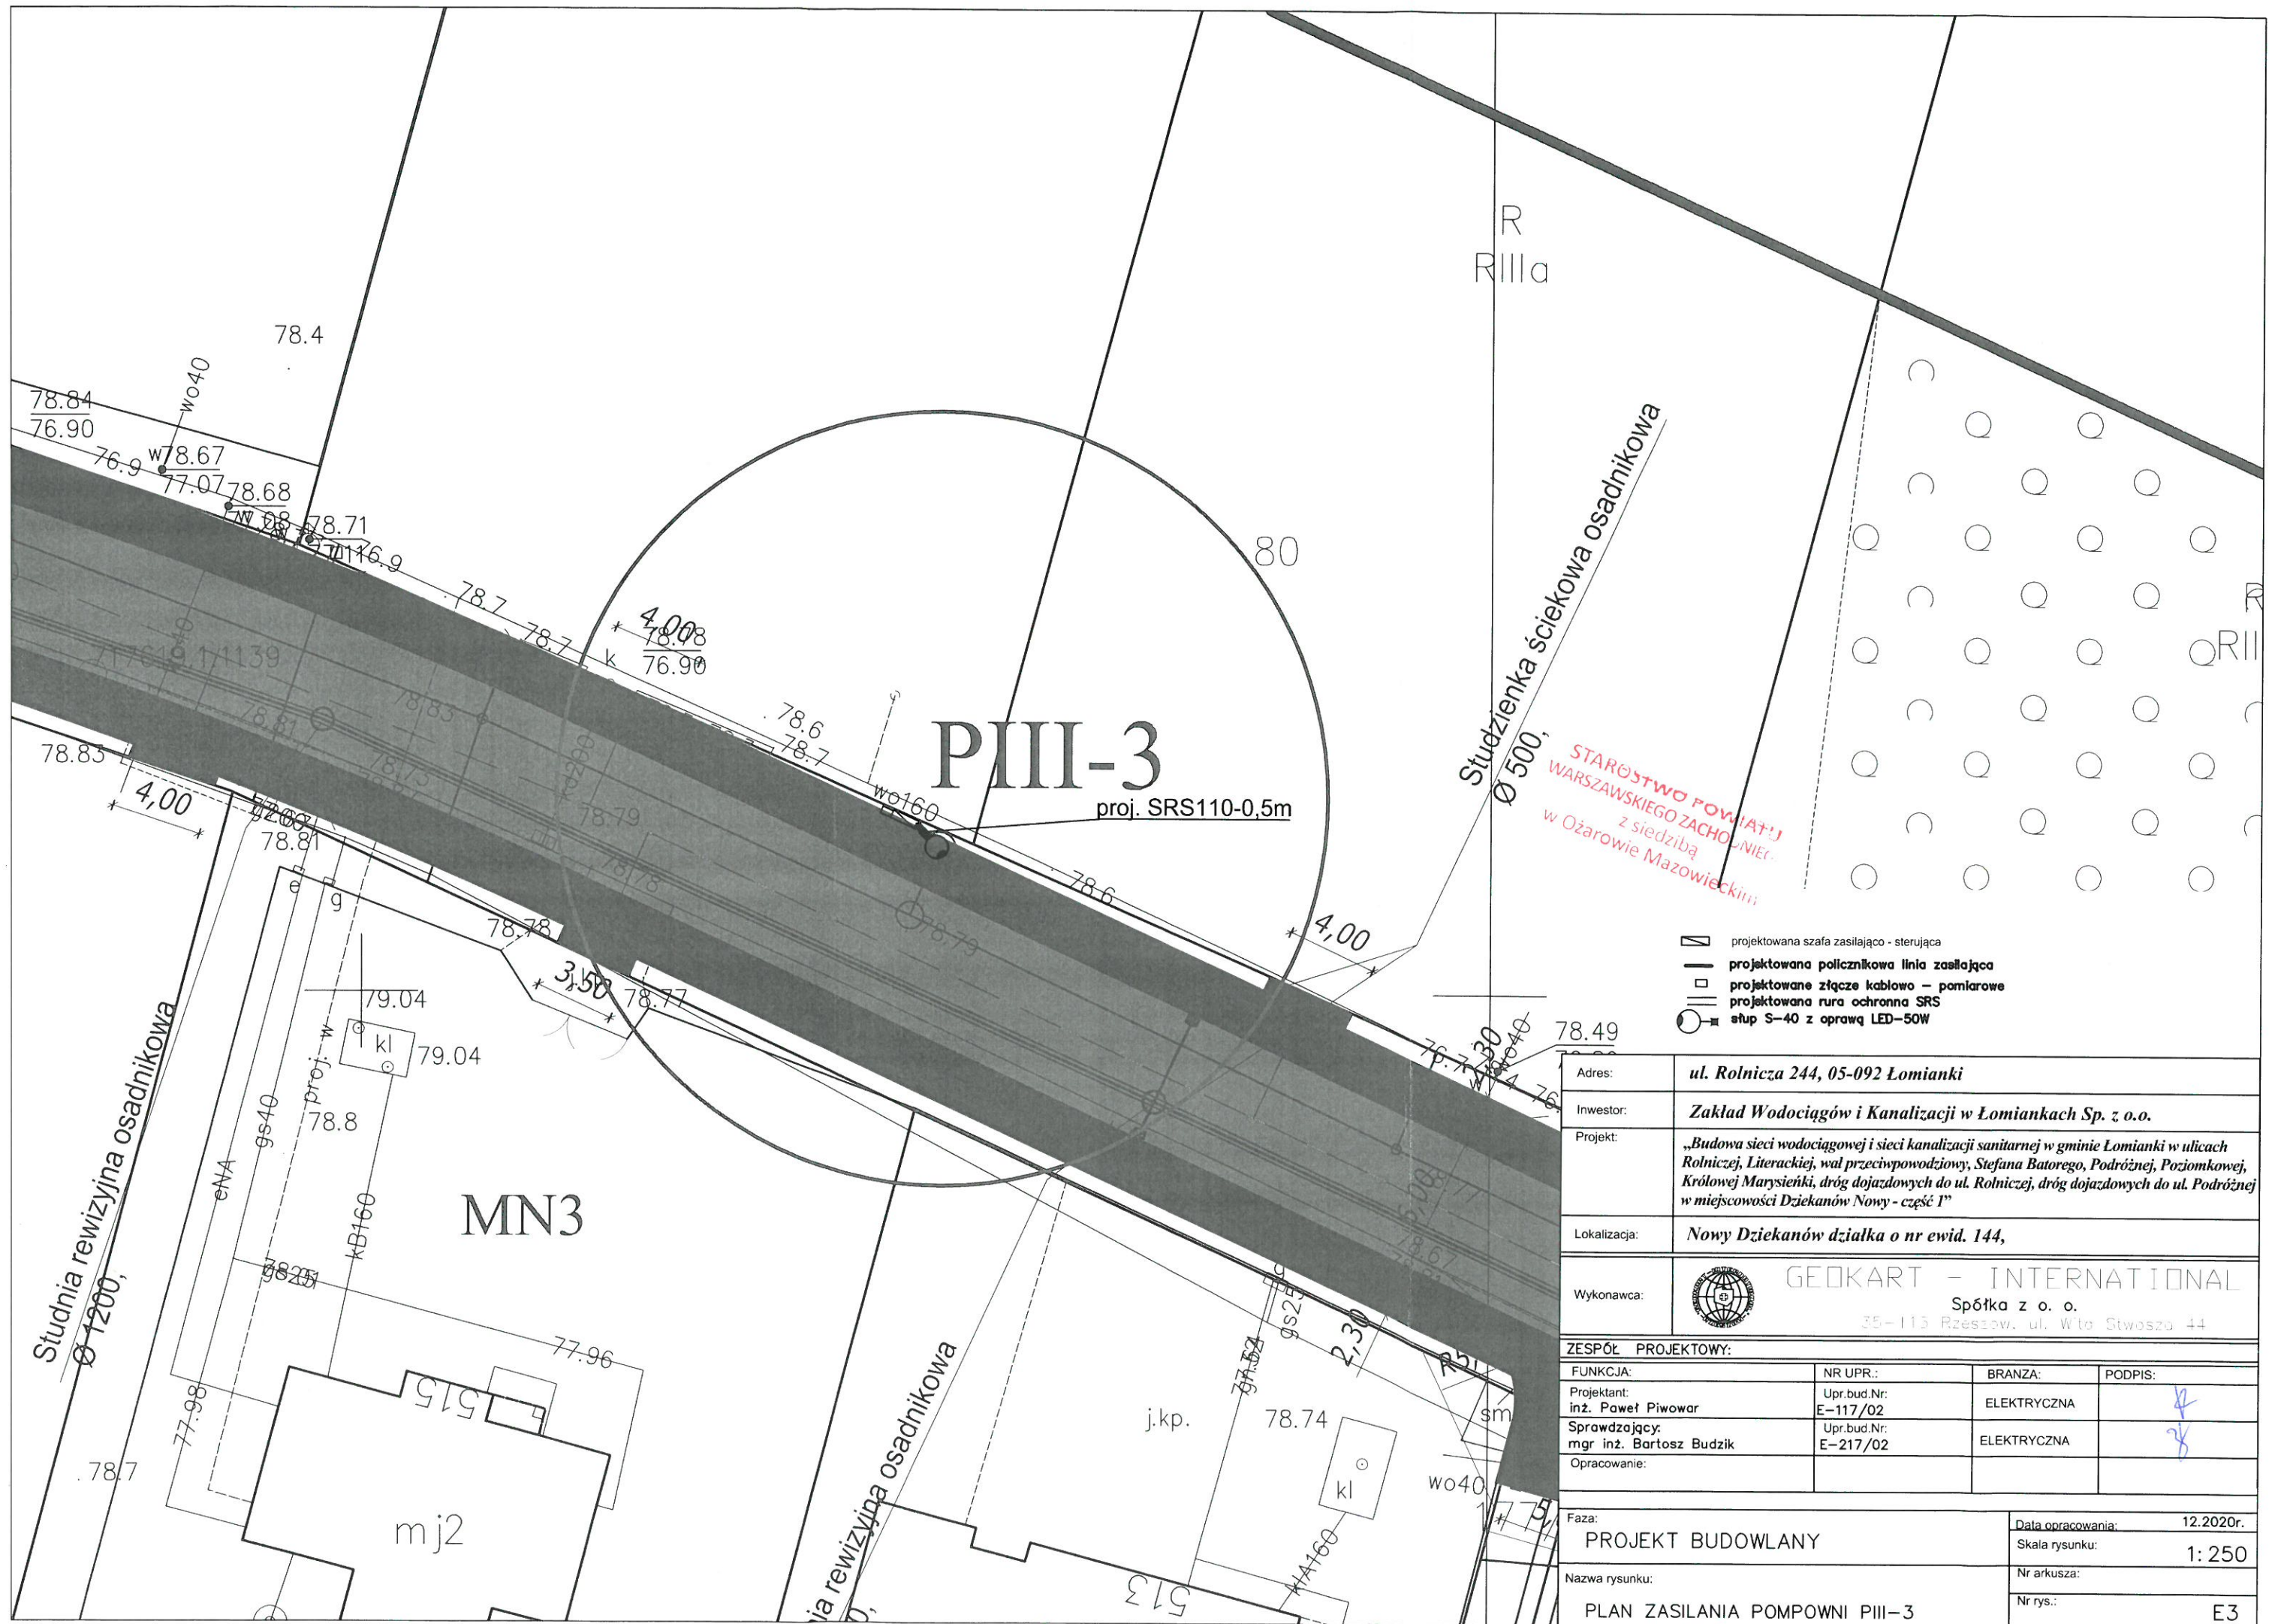

R
R IIIa

STAROSTWO POWIATU
WARSZAWSKIEGO ZACHODNIEGO
z siedzibą
w Ożarowie Mazowieckim

Studzienka ściekowa osadnikowa
Ø 500,

- projektowana szafa zasilająco - sterująca
- projektowana policznikowa linia zasilająca
- projektowane złącze kablowe - pomiarowe
- projektowana rura ochronna SRS
- słup S-40 z oprawką LED-50W

Adres:	ul. Rolnicza 244, 05-092 Lomianki		
Inwestor:	Zakład Wodociągów i Kanalizacji w Lomiankach Sp. z o.o.		
Projekt:	„Budowa sieci wodociągowej i sieci kanalizacji sanitarnej w gminie Lomianki w ulicach Rolniczej, Literackiej, wał przeciwpowodziowy, Stefana Batorego, Podróżnej, Poziomkowej, Królowej Marysieńki, dróg dojazdowych do ul. Rolniczej, dróg dojazdowych do ul. Podróżnej w miejscowości Dziekanów Nowy - część I”		
Lokalizacja:	Nowy Dziekanów działka o nr ewid. 144,		
Wykonawca:	 GEOKART - INTERNATIONAL Spółka z o. o. 35-113 Rzeszów, ul. Wł. Stwosza 44		
ZESPÓŁ PROJEKTOWY:			
FUNKCJA:	NR UPR.:	BRANZA:	PODPIS:
Projektant: inż. Paweł Piwowar	Upr.bud.Nr: E-117/02	ELEKTRYCZNA	
Sprawdzający: mgr inż. Bartosz Budzik	Upr.bud.Nr: E-217/02	ELEKTRYCZNA	
Opracowanie:			
Faza:	PROJEKT BUDOWLANY		Data opracowania: 12.2020r.
Nazwa rysunku:	PLAN ZASILANIA POMPOWNI PIII-3		Skala rysunku: 1: 250
	Nr arkusza:	Nr rys.:	
		E3	